

Dokumentace dopravně-inženýrských opatření (DIO)

realizace optických sítí

Místo: Masojedy

Název akce : FTTH - MAKOL1 - Masojedy_2026

Investor: CETIN, a.s.

Obsah dokumentu: Etapizace

DIO 1. - 8. etapa

Ing.
Tomáš
Barták

Digitálně
podepsal Ing.
Tomáš Barták
Datum:
2026.07.10
09:54:18
+02'00'

K plánovaným výkopovým pracem optických sítí v Masojedech zasílám vypracované DIO.


Prosím o kontrolu jeho správnosti. Vámi odsouhlasené DIO je nezbytné pro podání žádosti o zvláštní užívání komunikace a zahájení realizace výkopových prací.


Pokud bude třeba cokoli opravit, doplnit, prosím o info, abychom vše vyřešili, případně zda lze DIO orazítkovat.

Při realizaci nebude použito těžké techniky, šíře výkopu s oplocenkami 50cm, hloubka 50cm.

Děkuji Deyl

vdeyl@suptechnik.cz
721 043 756

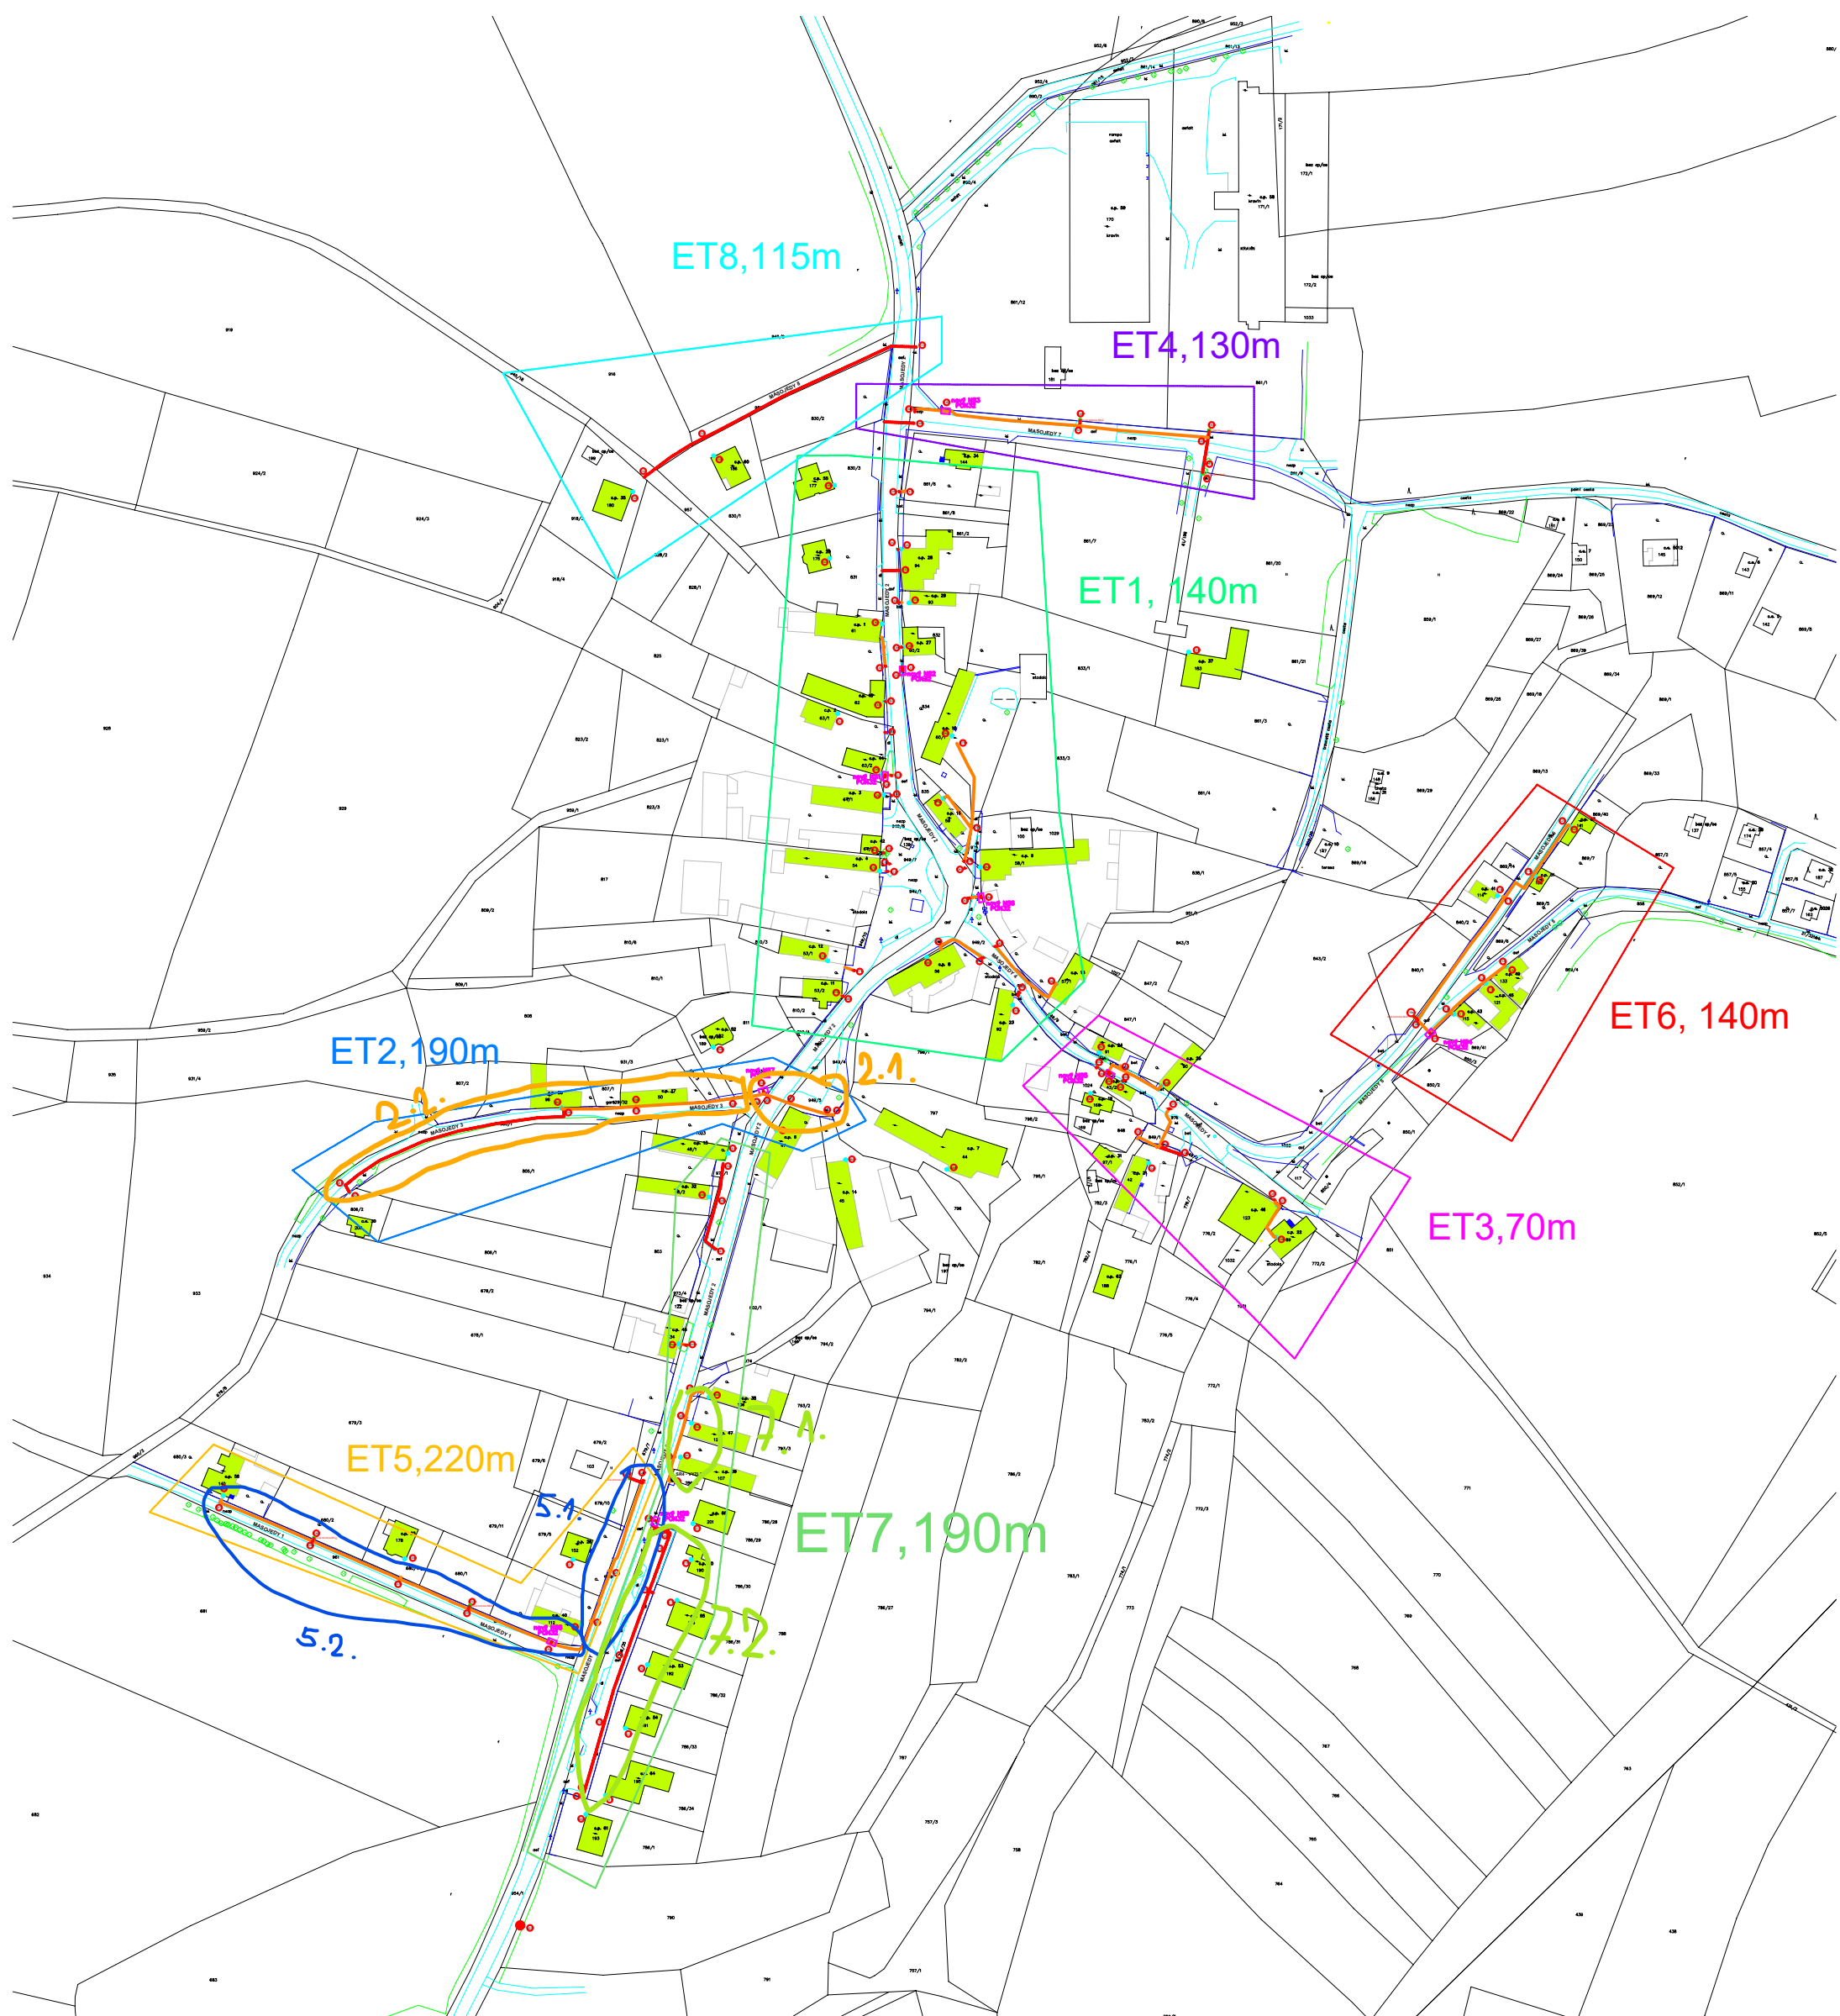

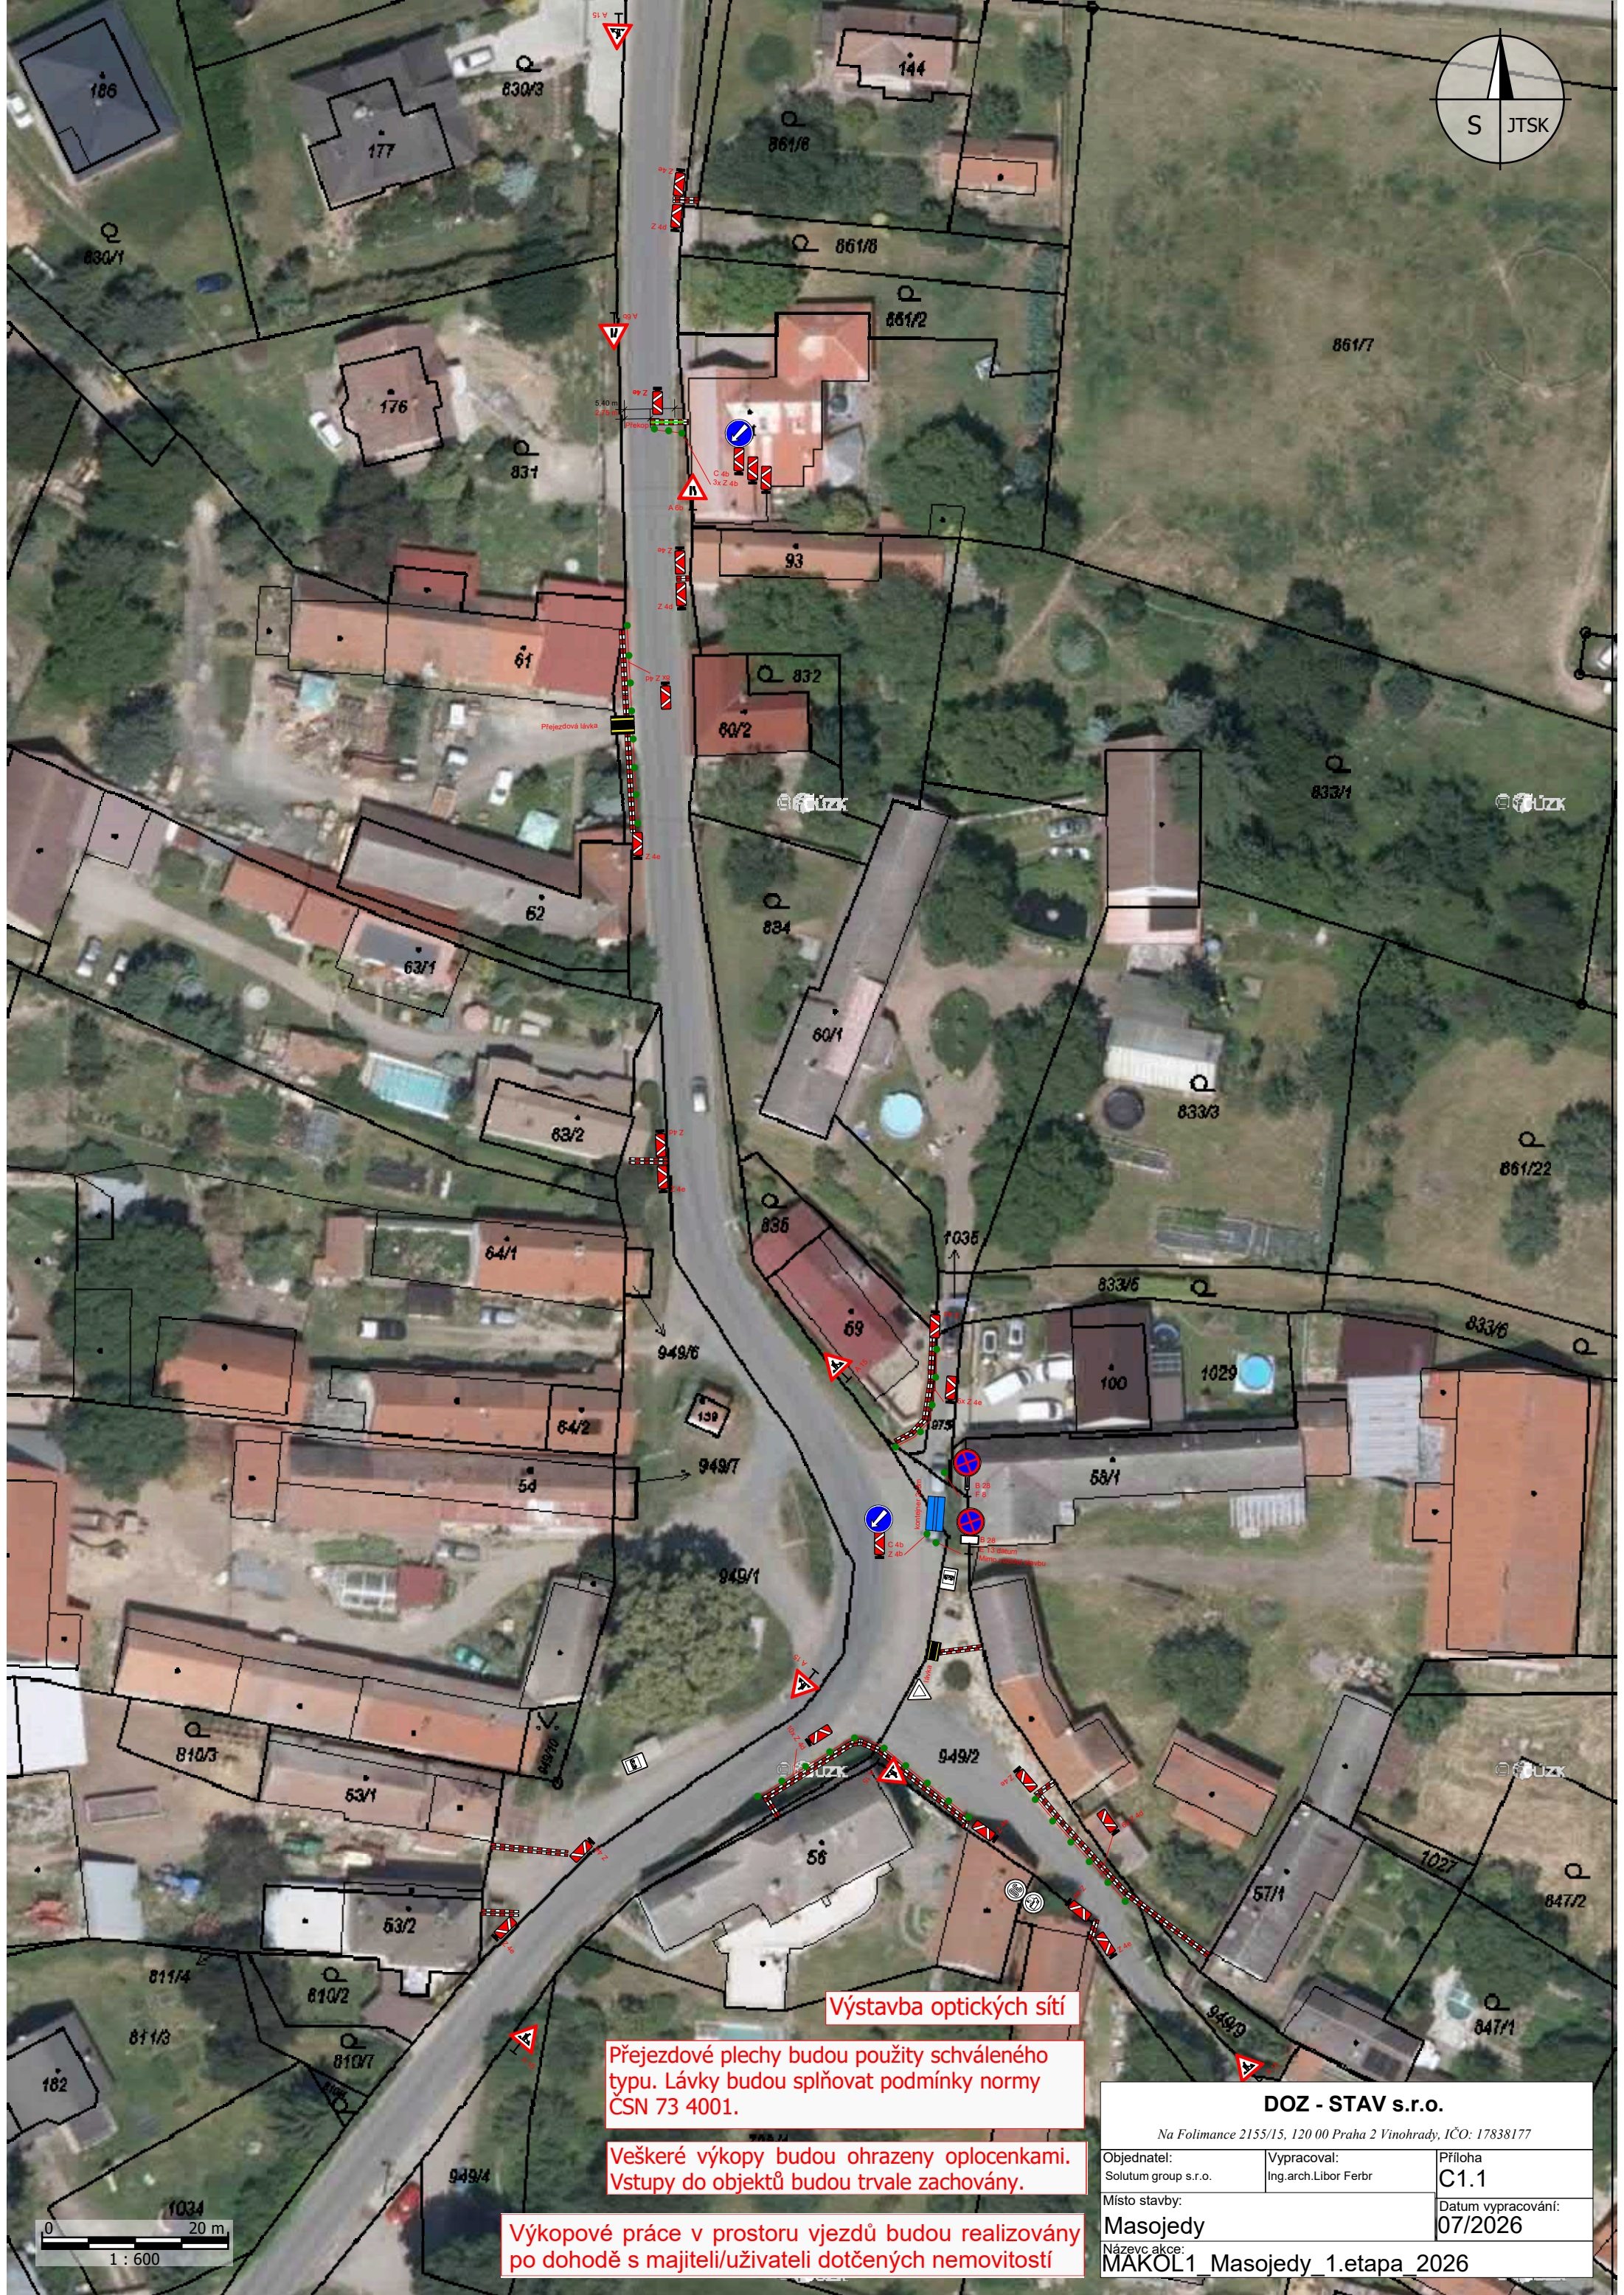

Výstavba optických sítí

Přejezdové plechy budou použity schváleného typu. Lávky budou splňovat podmínky normy ČSN 73 4001.


Veškeré výkopy budou ohrazeny oplocenkami. Vstupy do objektů budou trvale zachovány.

Výkopové práce v prostoru vjezdů budou realizovány po dohodě s majiteli/uživateli dotčených nemovitostí

DOZ - STAV s.r.o.


Na Folimance 2155/15, 120 00 Praha 2 Vinohrady, IČO: 17838177

Objednatel: Solutum group s.r.o.	Vypracoval: Ing.arch.Libor Ferbr	Příloha C1.1
Místo stavby: Masojedy		Datum vypracování: 07/2026
Název akce: MAKOL1_Masojedy_1.etapa_2026		

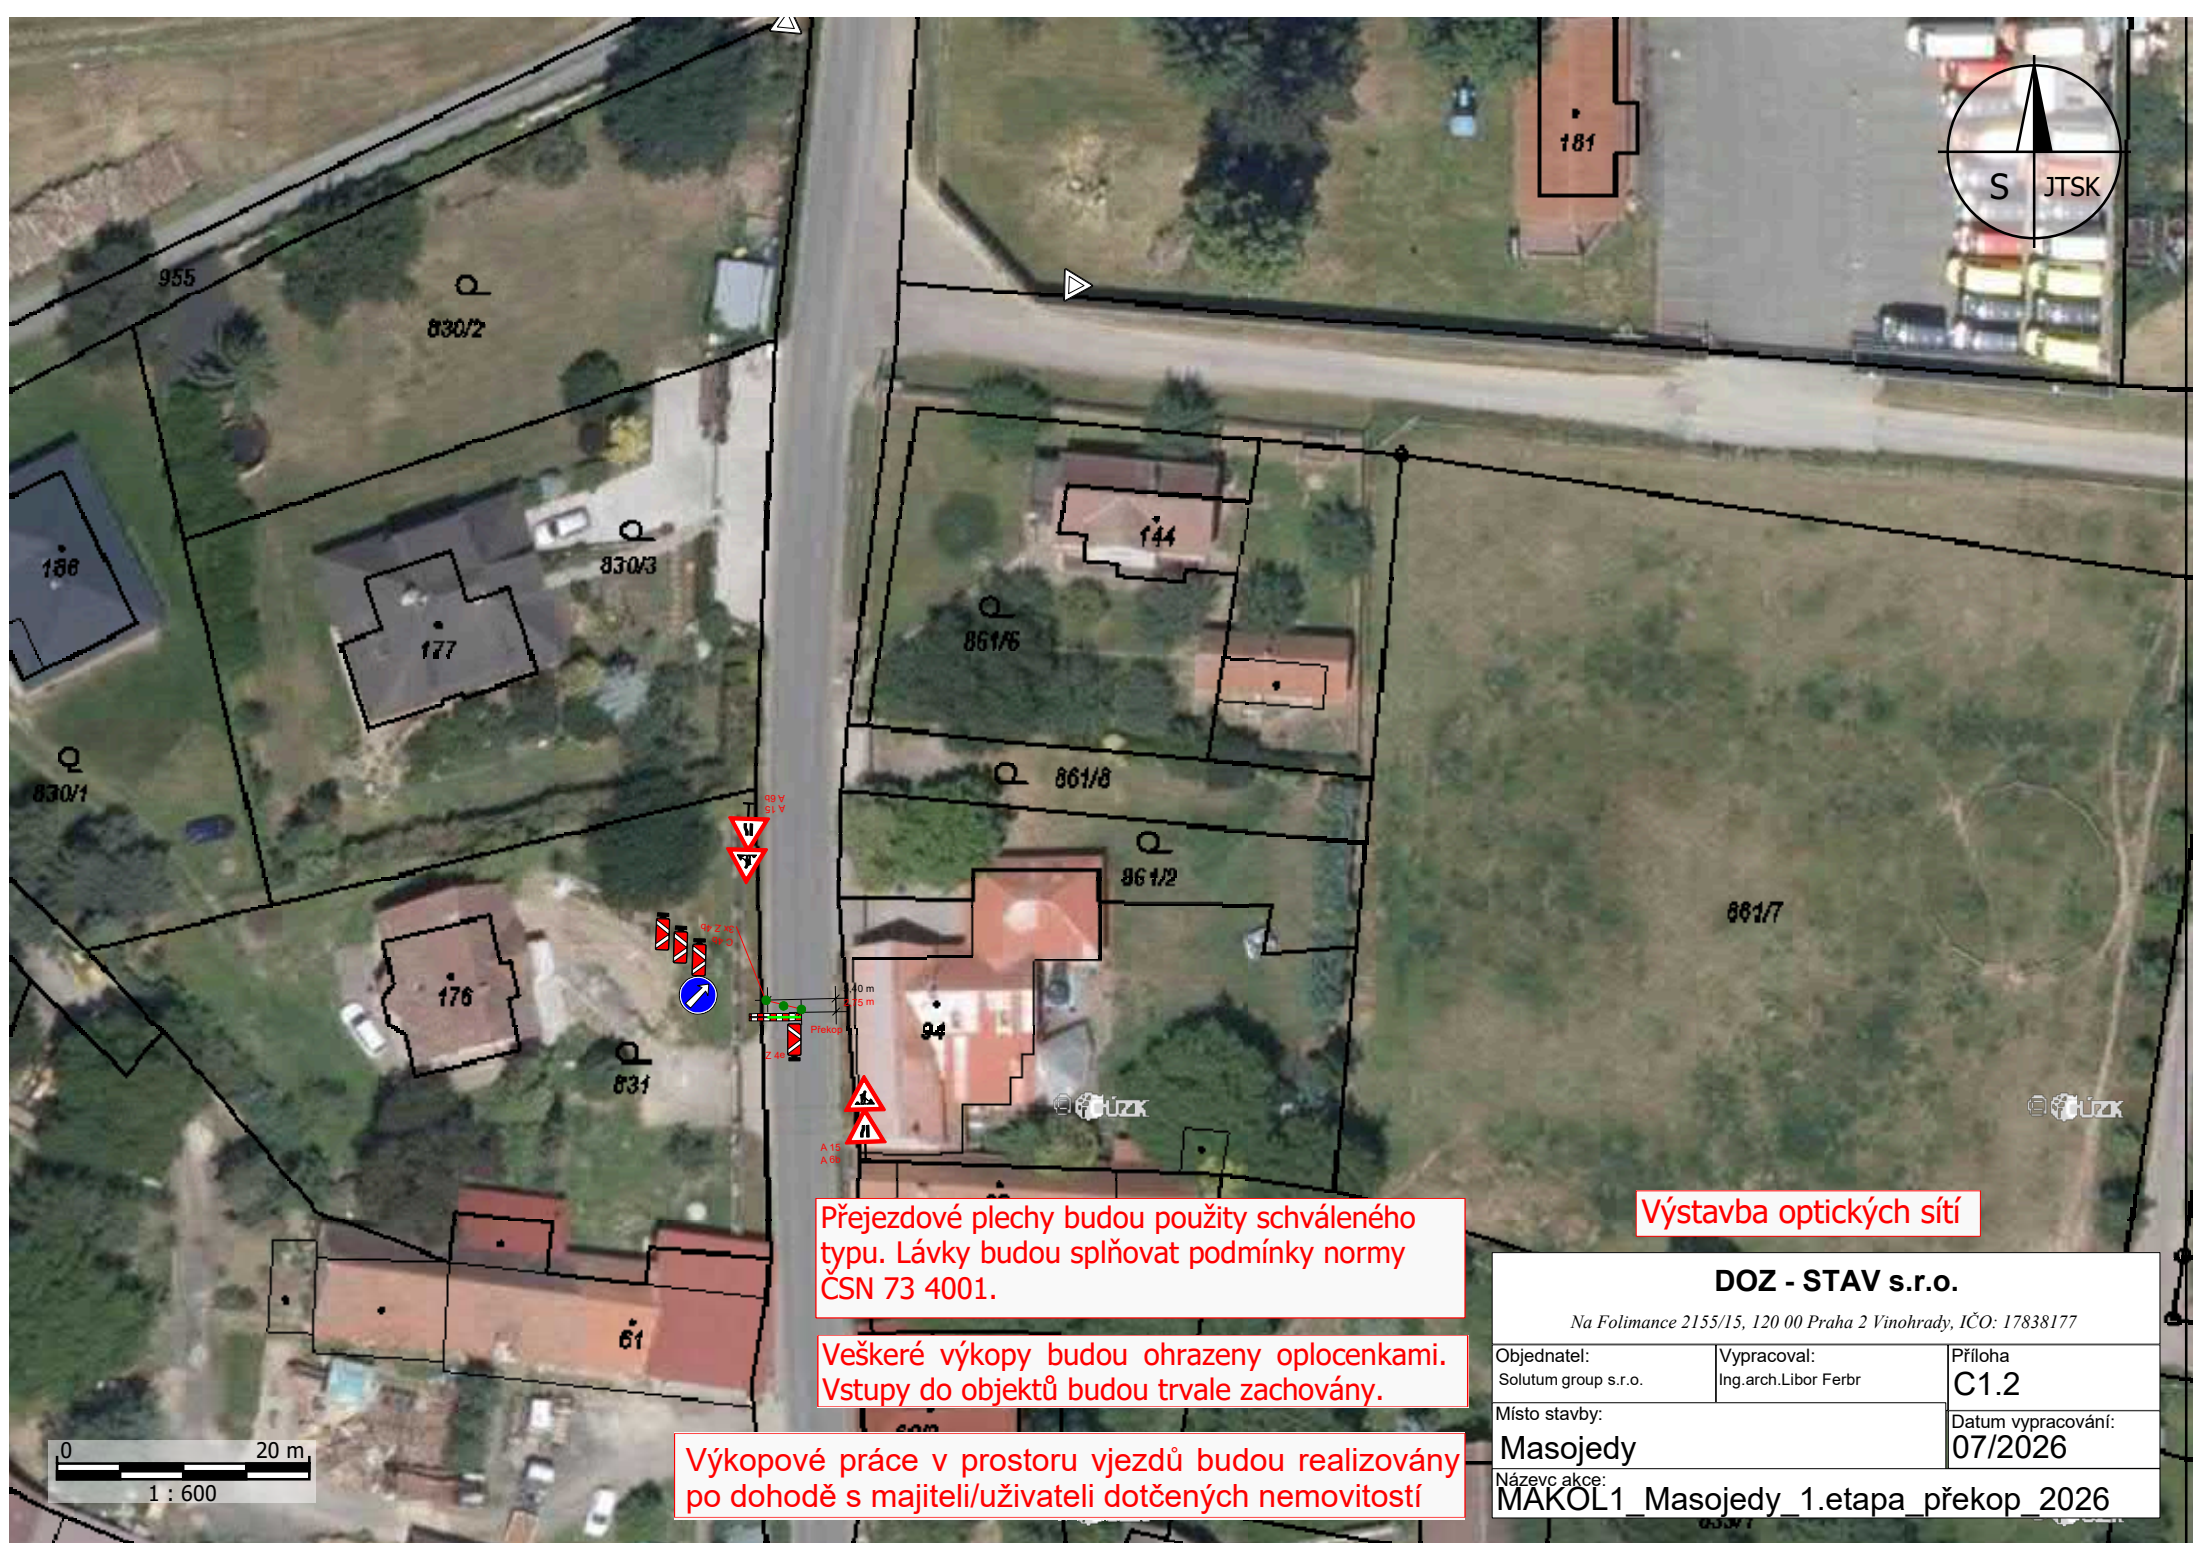

Výkopové práce v prostoru vjezdů budou realizovány po dohodě s majiteli/uživateli dotčených nemovitostí

Objednatel: Solutum group s.r.o.	Vypracoval: Ing.arch.Libor Ferbr	Příloha C1.2
Místo stavby: Masojedy	Datum vypracování: 07/2026	
Název akce: MAKOL1_Masojedy_1.etapa_překop_2026		

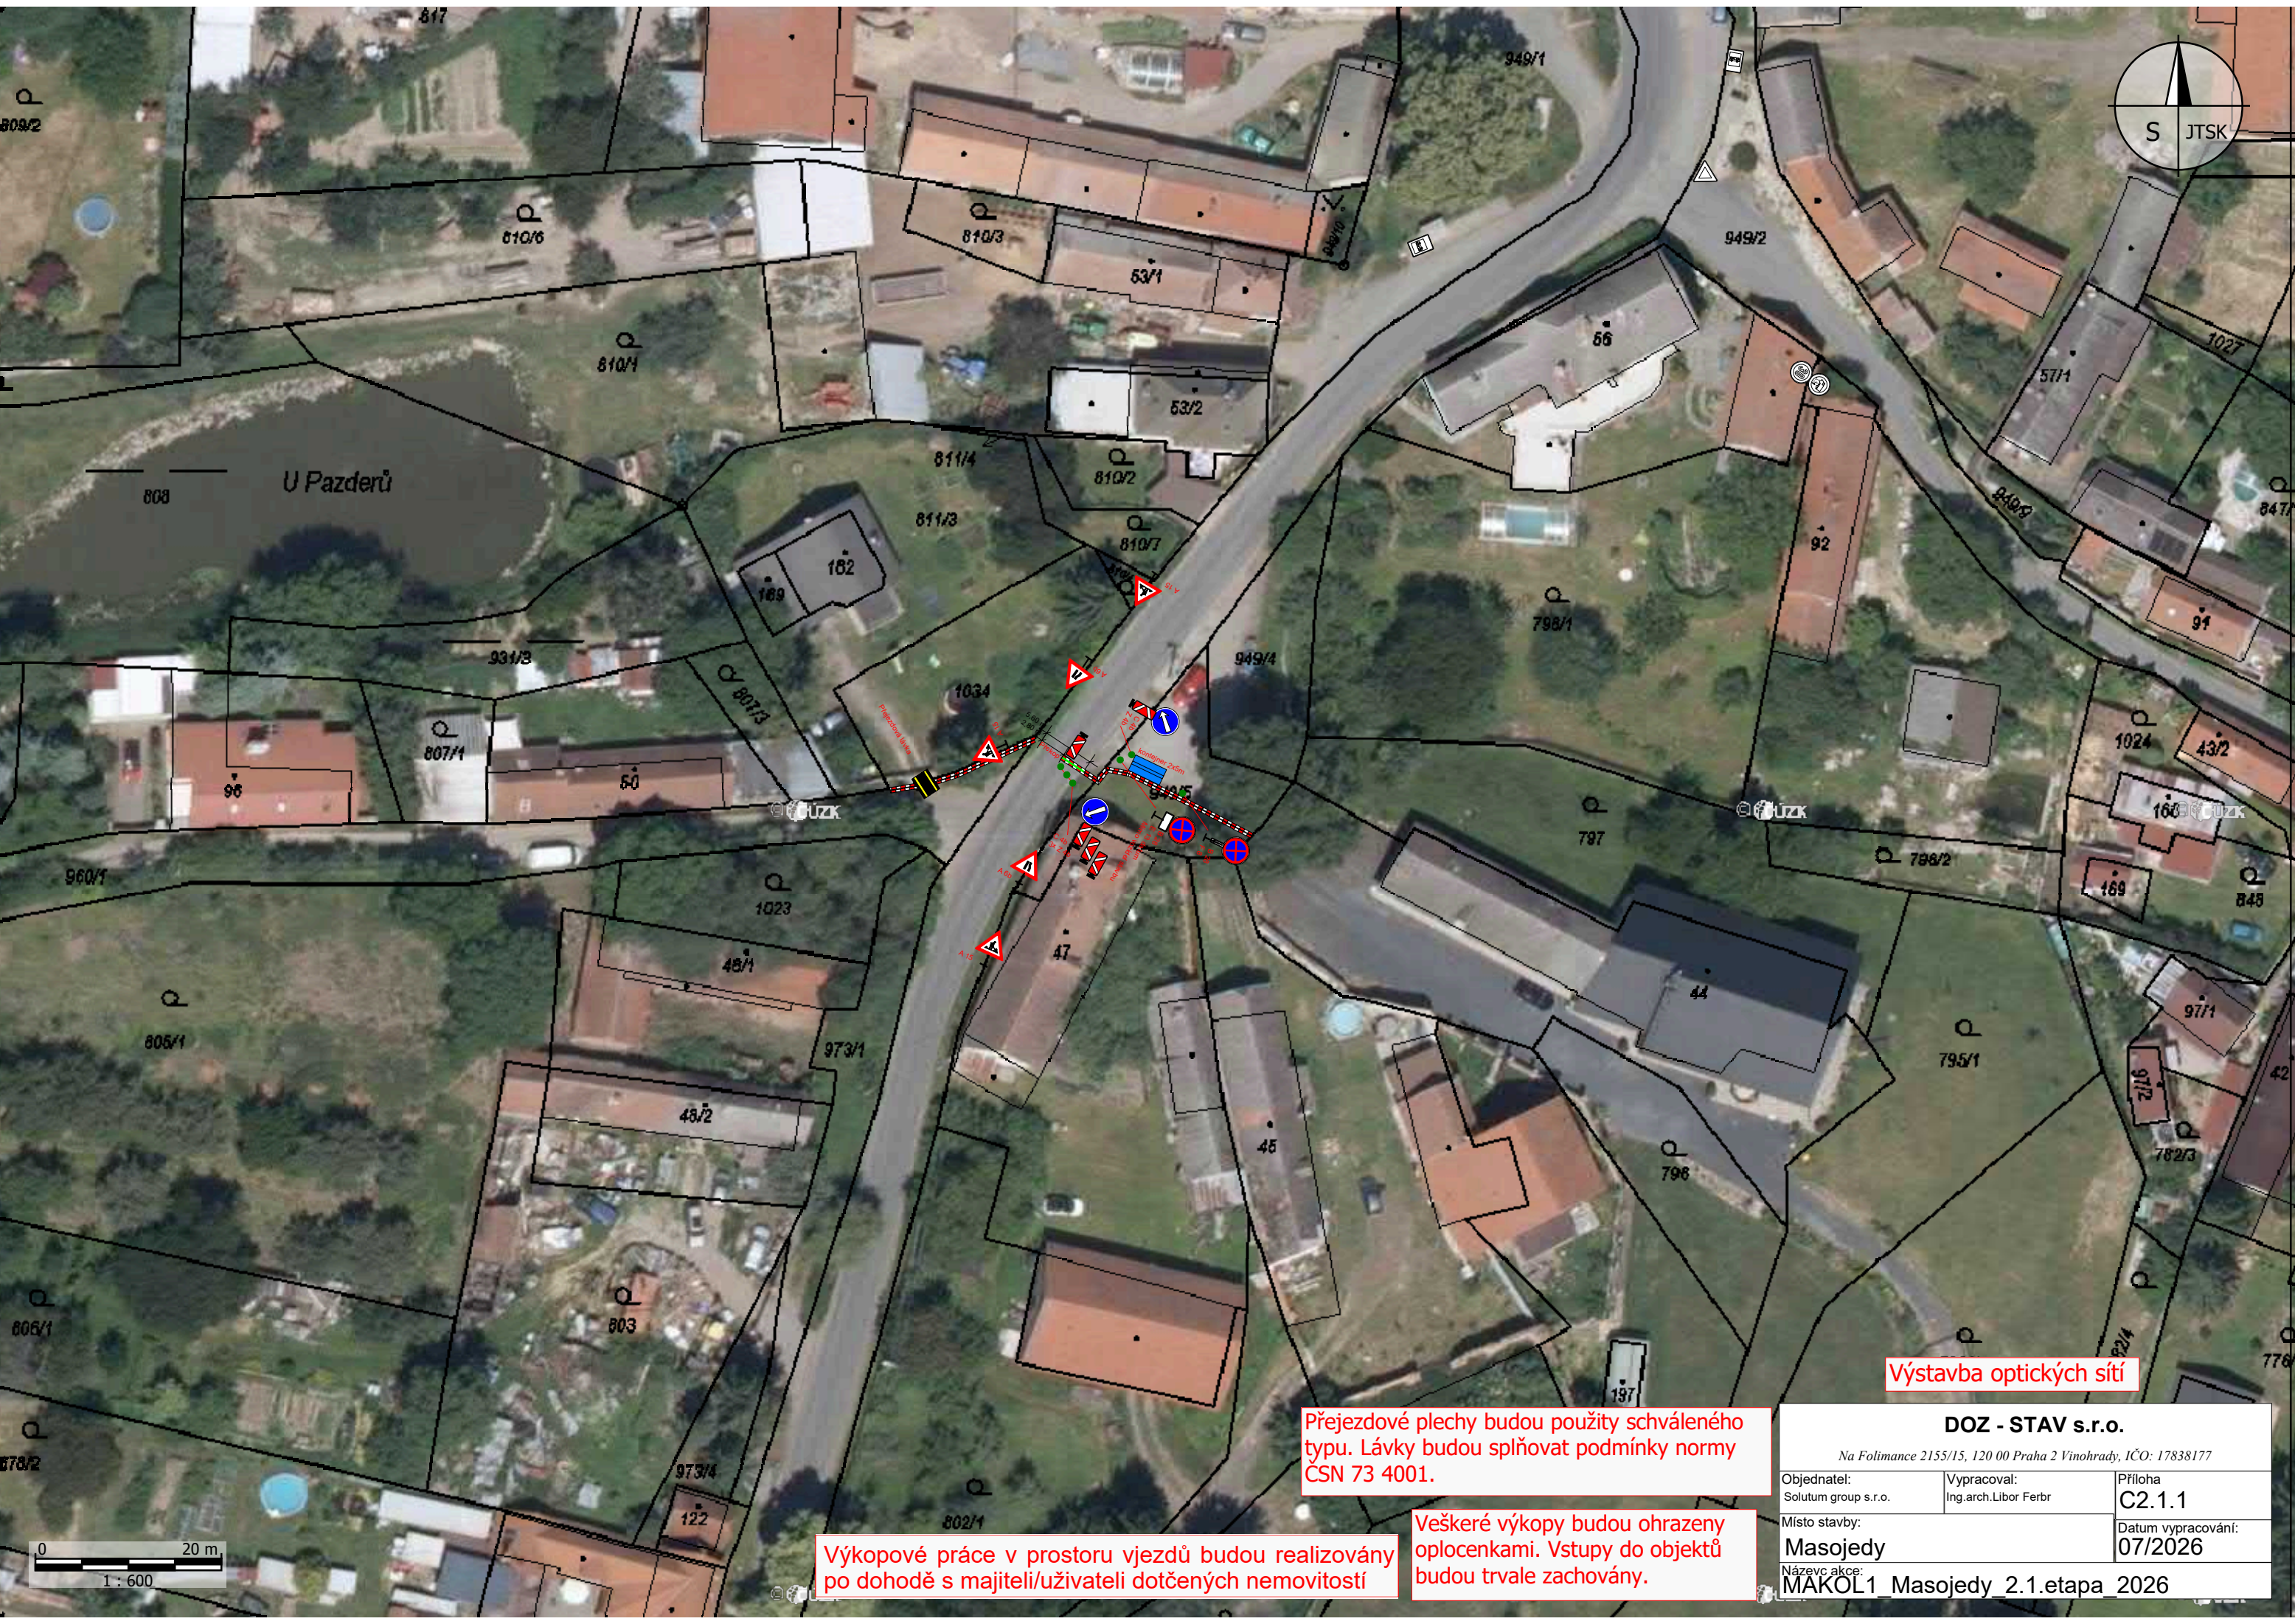

Výstavba optických sítí

DOZ - STAV s.r.o.

Na Folimance 2155/15, 120 00 Praha 2 Vinohrady, IČO: 17838177

Objednatel:
Solutum group s.r.o.

Miesto stavby:

Masojedy


Název akce: **MAKOL1_Masojedy_2.1.etapa_2026**

Přejezdové plechy budou použity schváleného typu. Lávky budou splňovat podmínky normy ČSN 73 4001.

Veškeré výkopy budou ohrazeny oplocenkami. Vstupy do objektů budou trvale zachovány.

Výkopové práce v prostoru vjezdů budou realizovány po dohodě s majiteli/uživateli dotčených nemovitostí

0 20 m
1 : 600

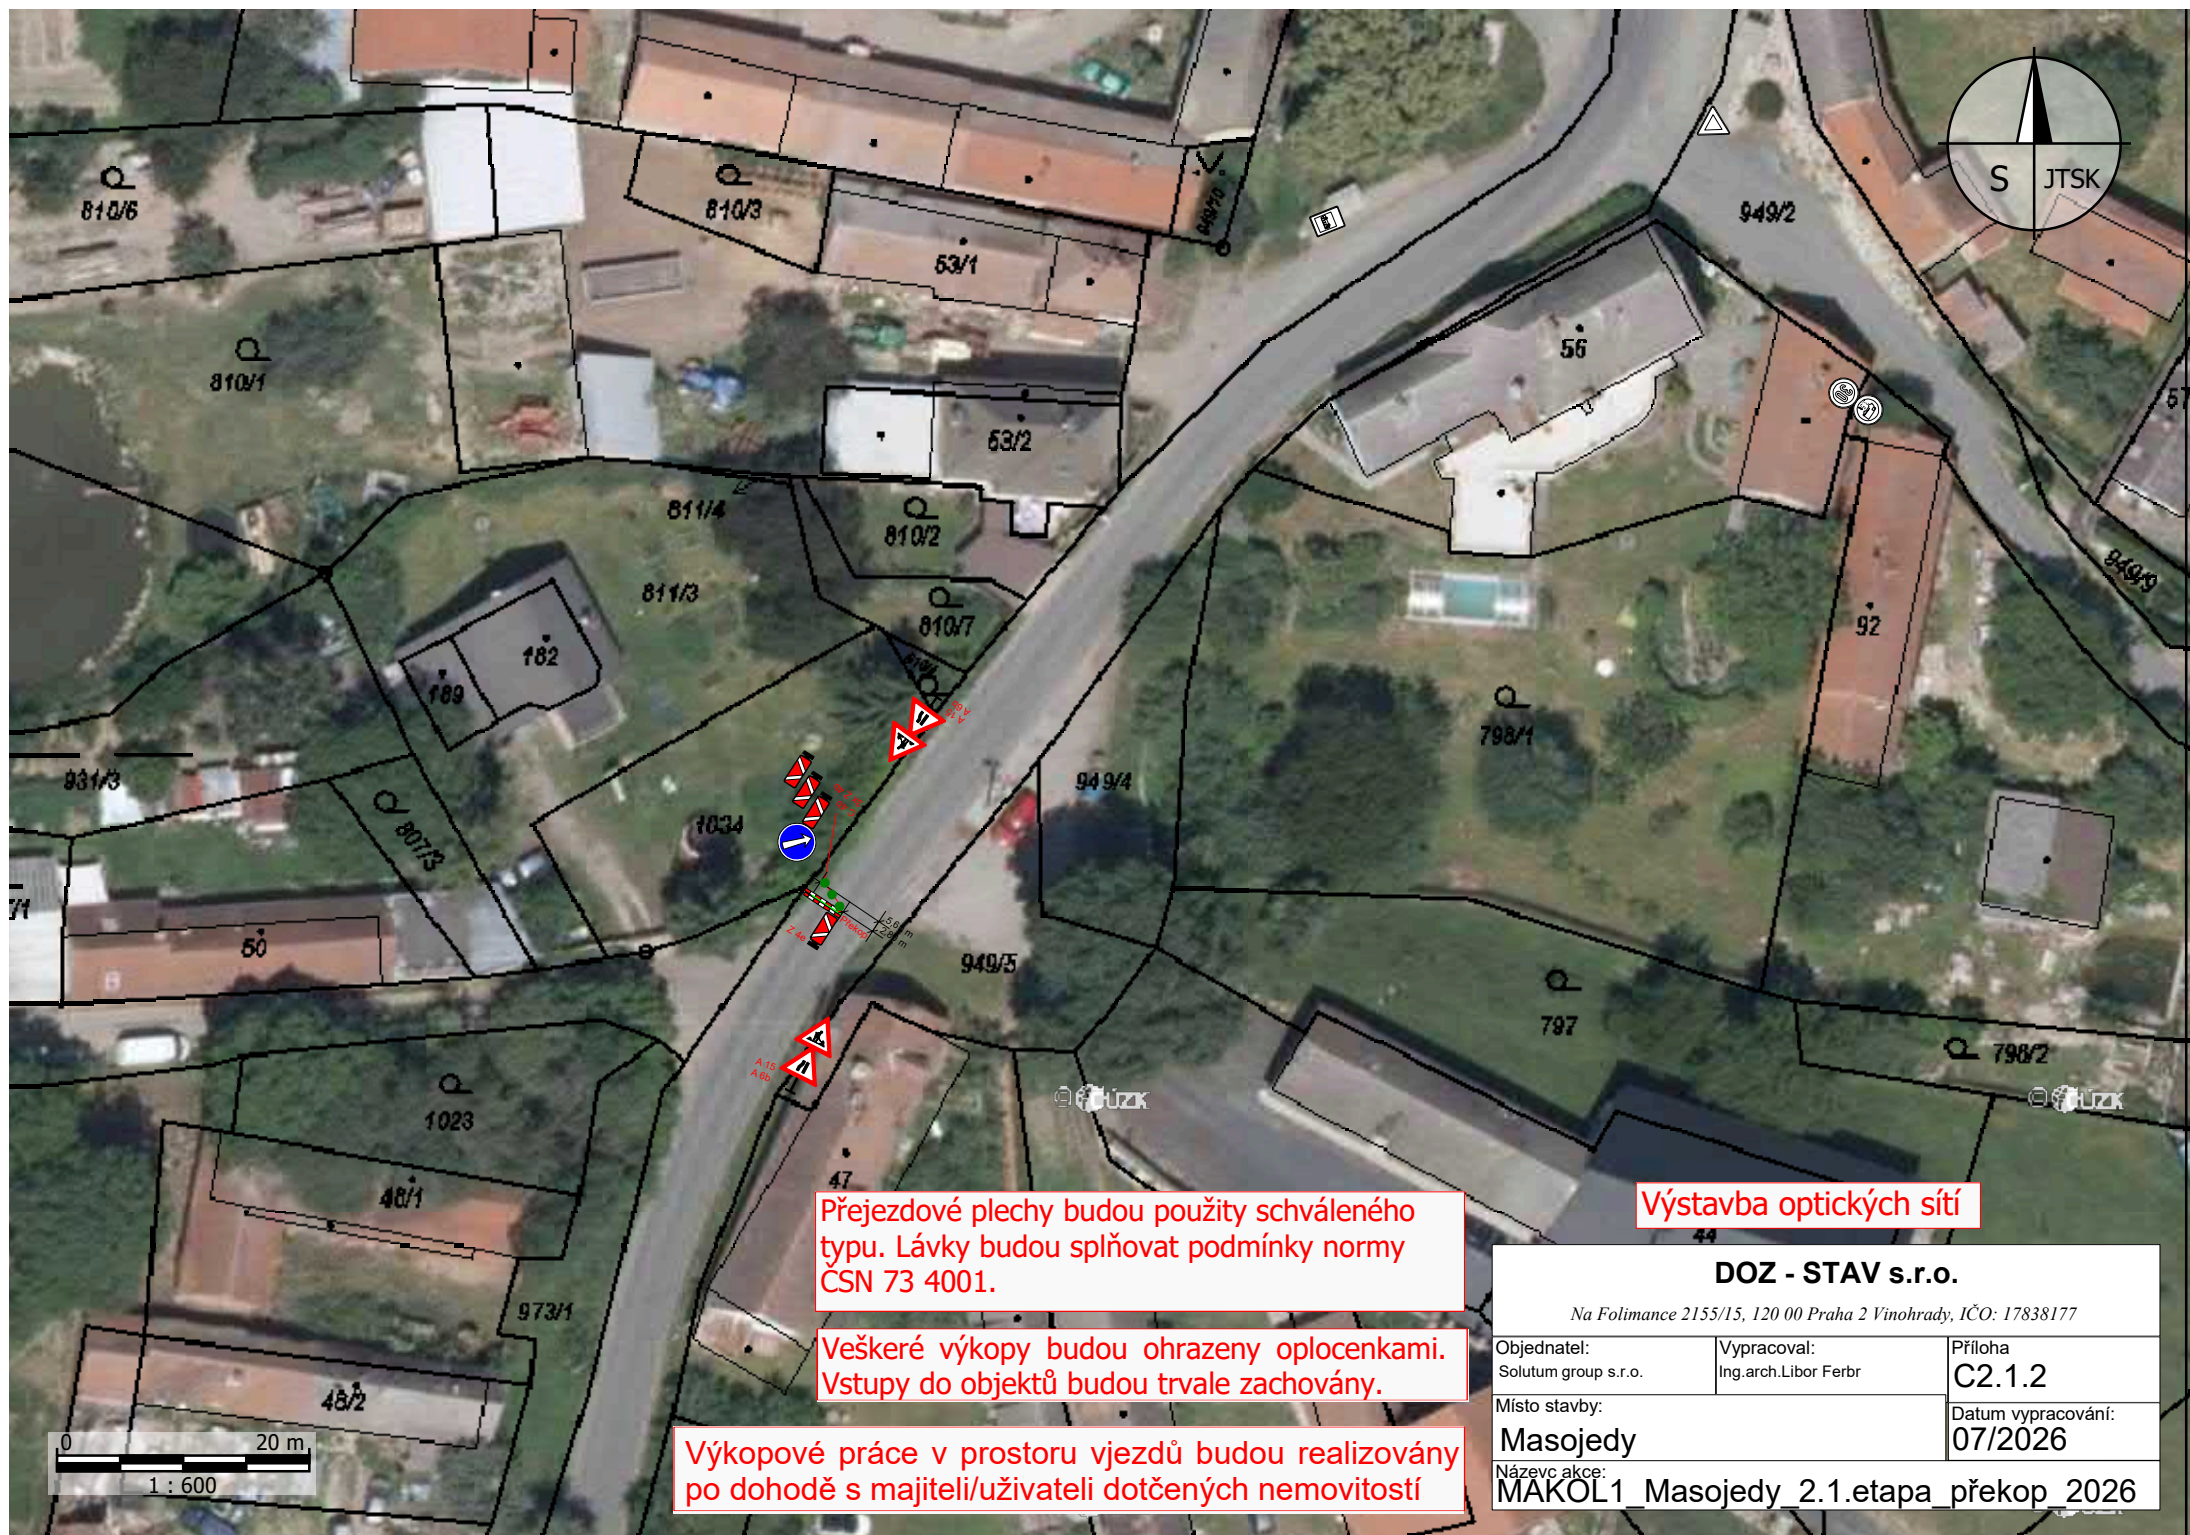

Přejezdové plechy budou použity schváleného typu. Lávky budou splňovat podmínky normy ČSN 73 4001.

Veškeré výkopy budou ohrazeny oplocenkami. Vstupy do objektů budou trvale zachovány.


Výkopové práce v prostoru vjezdů budou realizovány po dohodě s majiteli/uživateli dotčených nemovitostí

Výstavba optických sítí

DOZ - STAV s.r.o.

Na Folimance 2155/15, 120 00 Praha 2 Vinohrady, IČO: 17838177

Objednatel: Solutum group s.r.o.	Vypracoval: Ing.arch.Libor Ferbr	Příloha C2.1.2
Místo stavby: Masojedy	Datum vypracování: 07/2026	
Název akce: MAKOL1 Masojedy 2.1.etapa překop 2026		

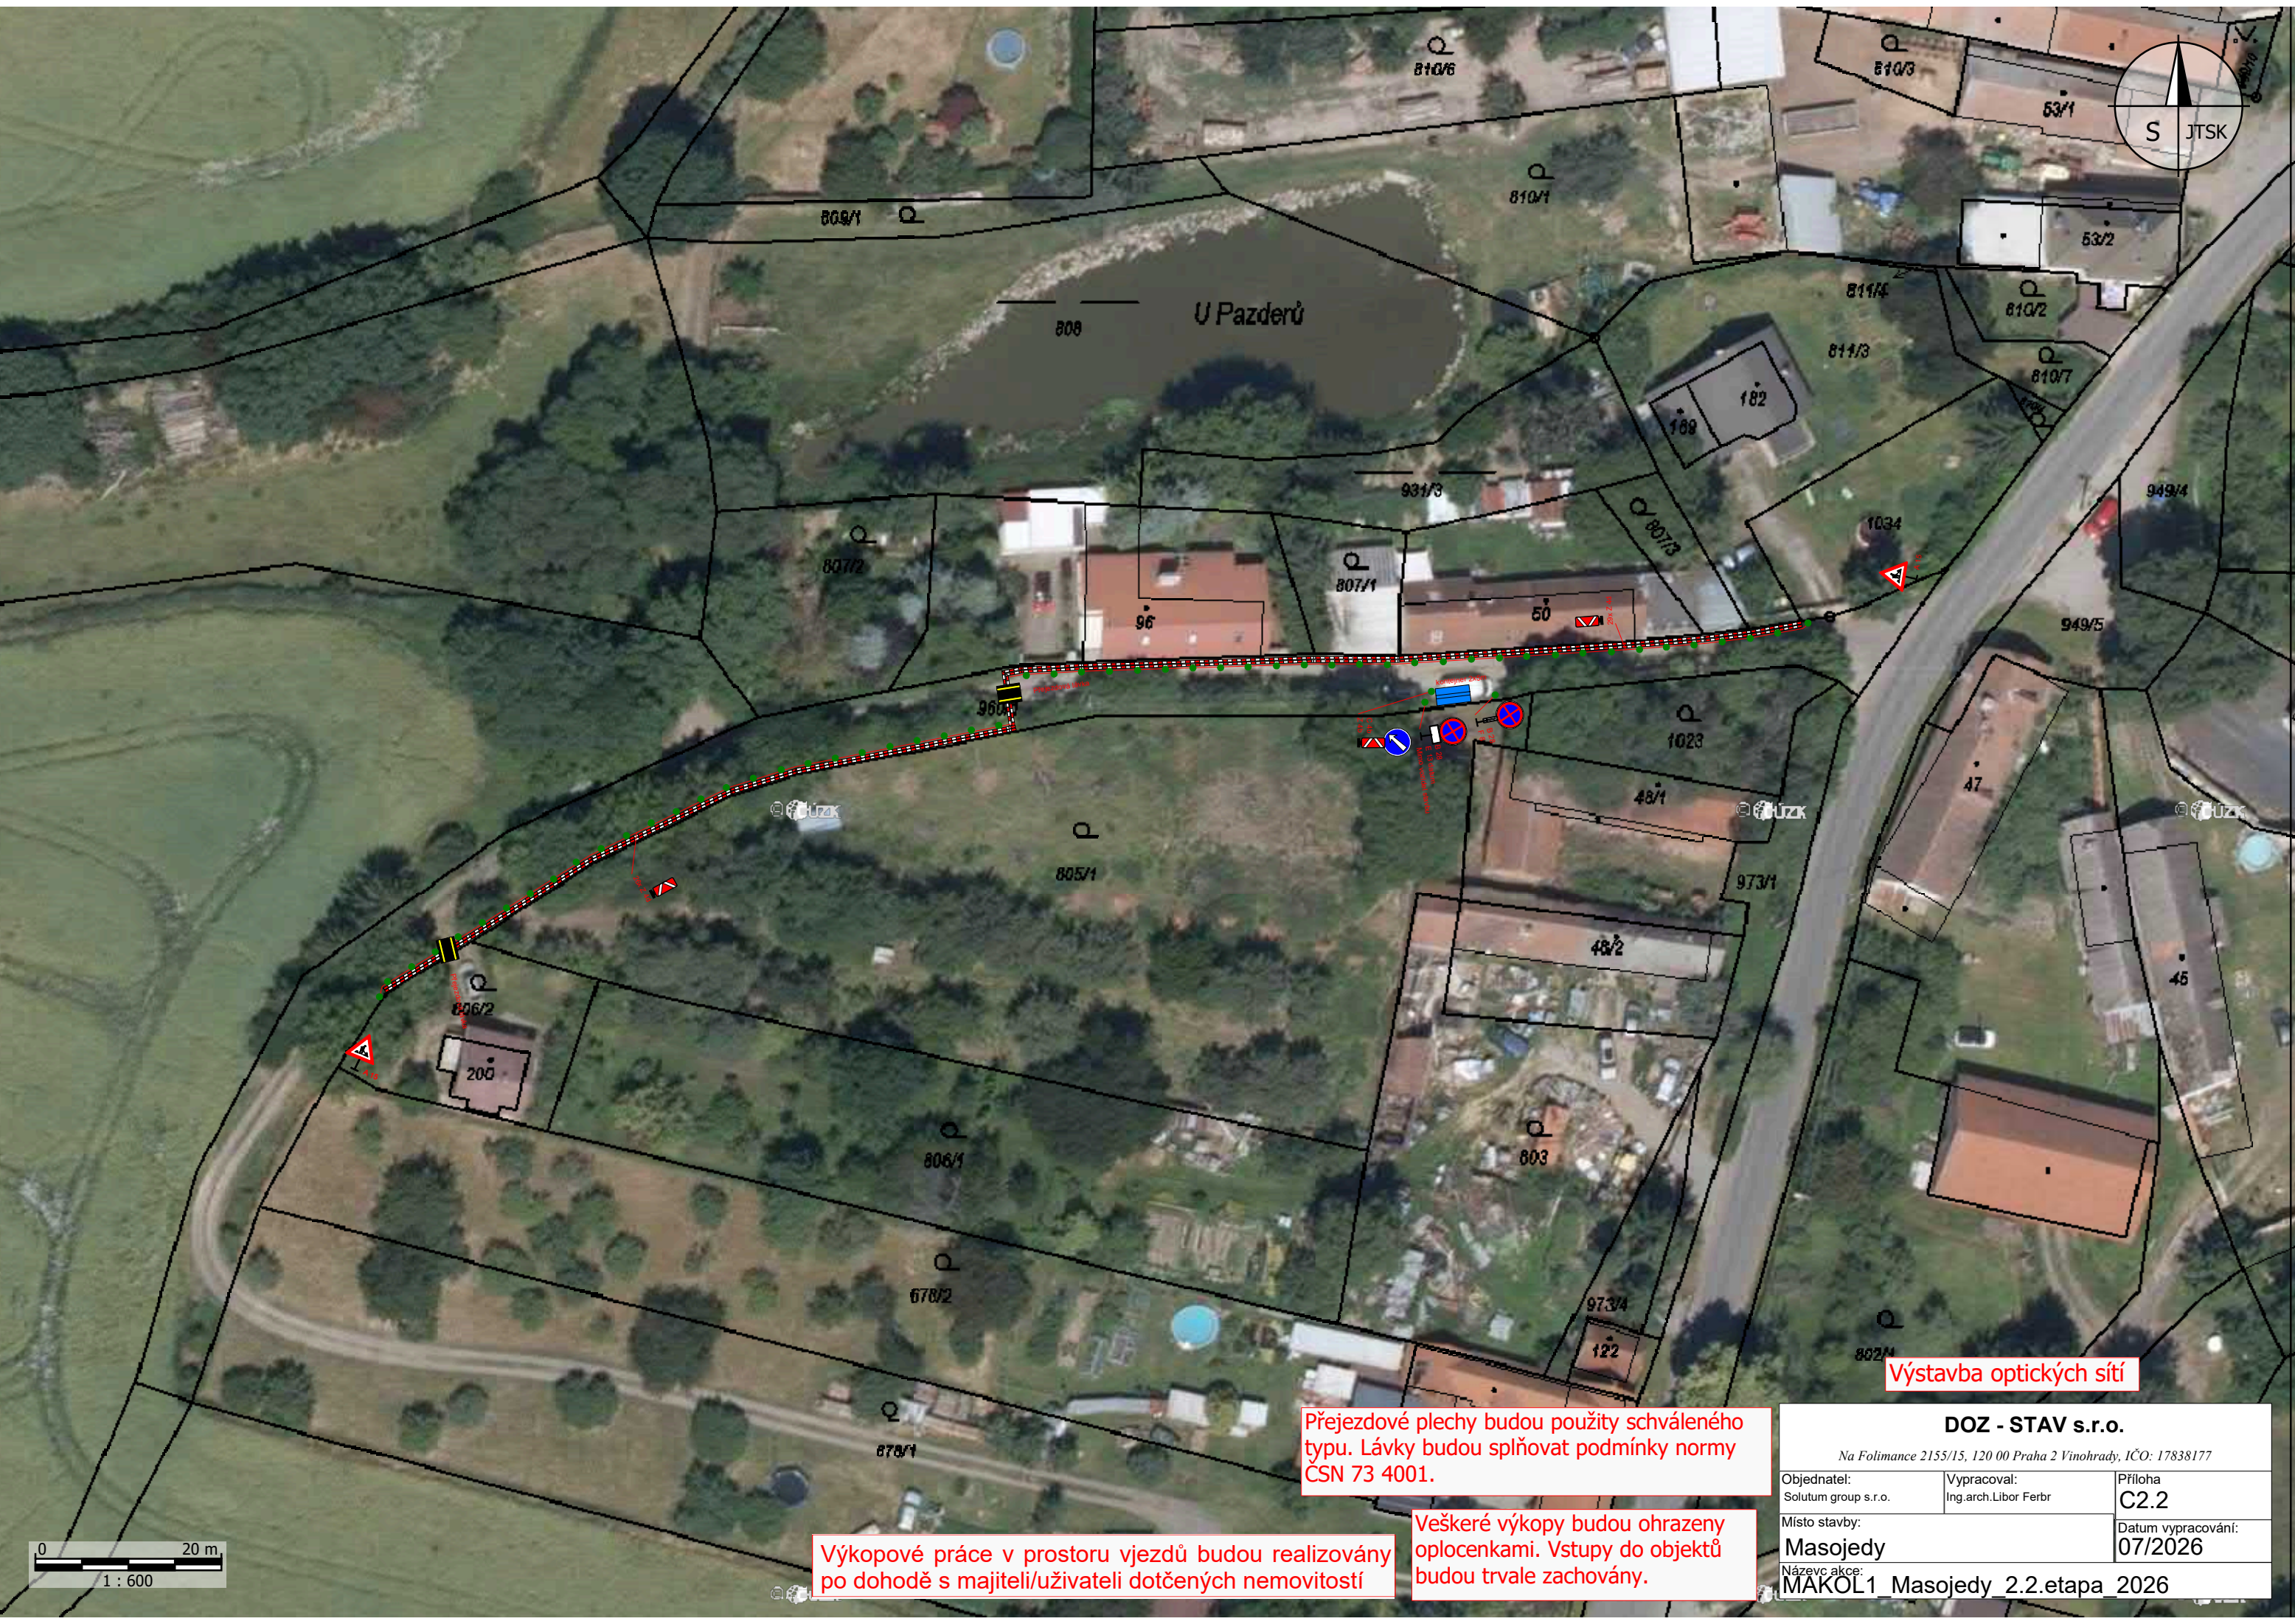

Výstavba optických sítí

Přejezdové plechy budou použity schváleného typu. Lávky budou splňovat podmínky normy CSN 73 4001.


Výkopové práce v prostoru vjezdů budou realizovány po dohodě s majiteli/uživateli dotčených nemovitostí



Veškeré výkopy budou ohrazeny oplocenkami. Vstupy do objektů budou trvale zachovány.

DOZ - STAV s.r.o.

Na Folimance 2155/15, 120 00 Praha 2 Vinohrady, IČO: 17838177

Objednatel: Solutum group s.r.o.	Vypracoval: Ing.arch.Libor Ferbr	Příloha C2.2
Místo stavby: Masojedy		Datum vypracování: 07/2026
Název akce: MAKOL1 Masojedy 2.2.etapa 2026		

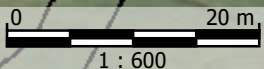

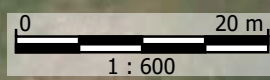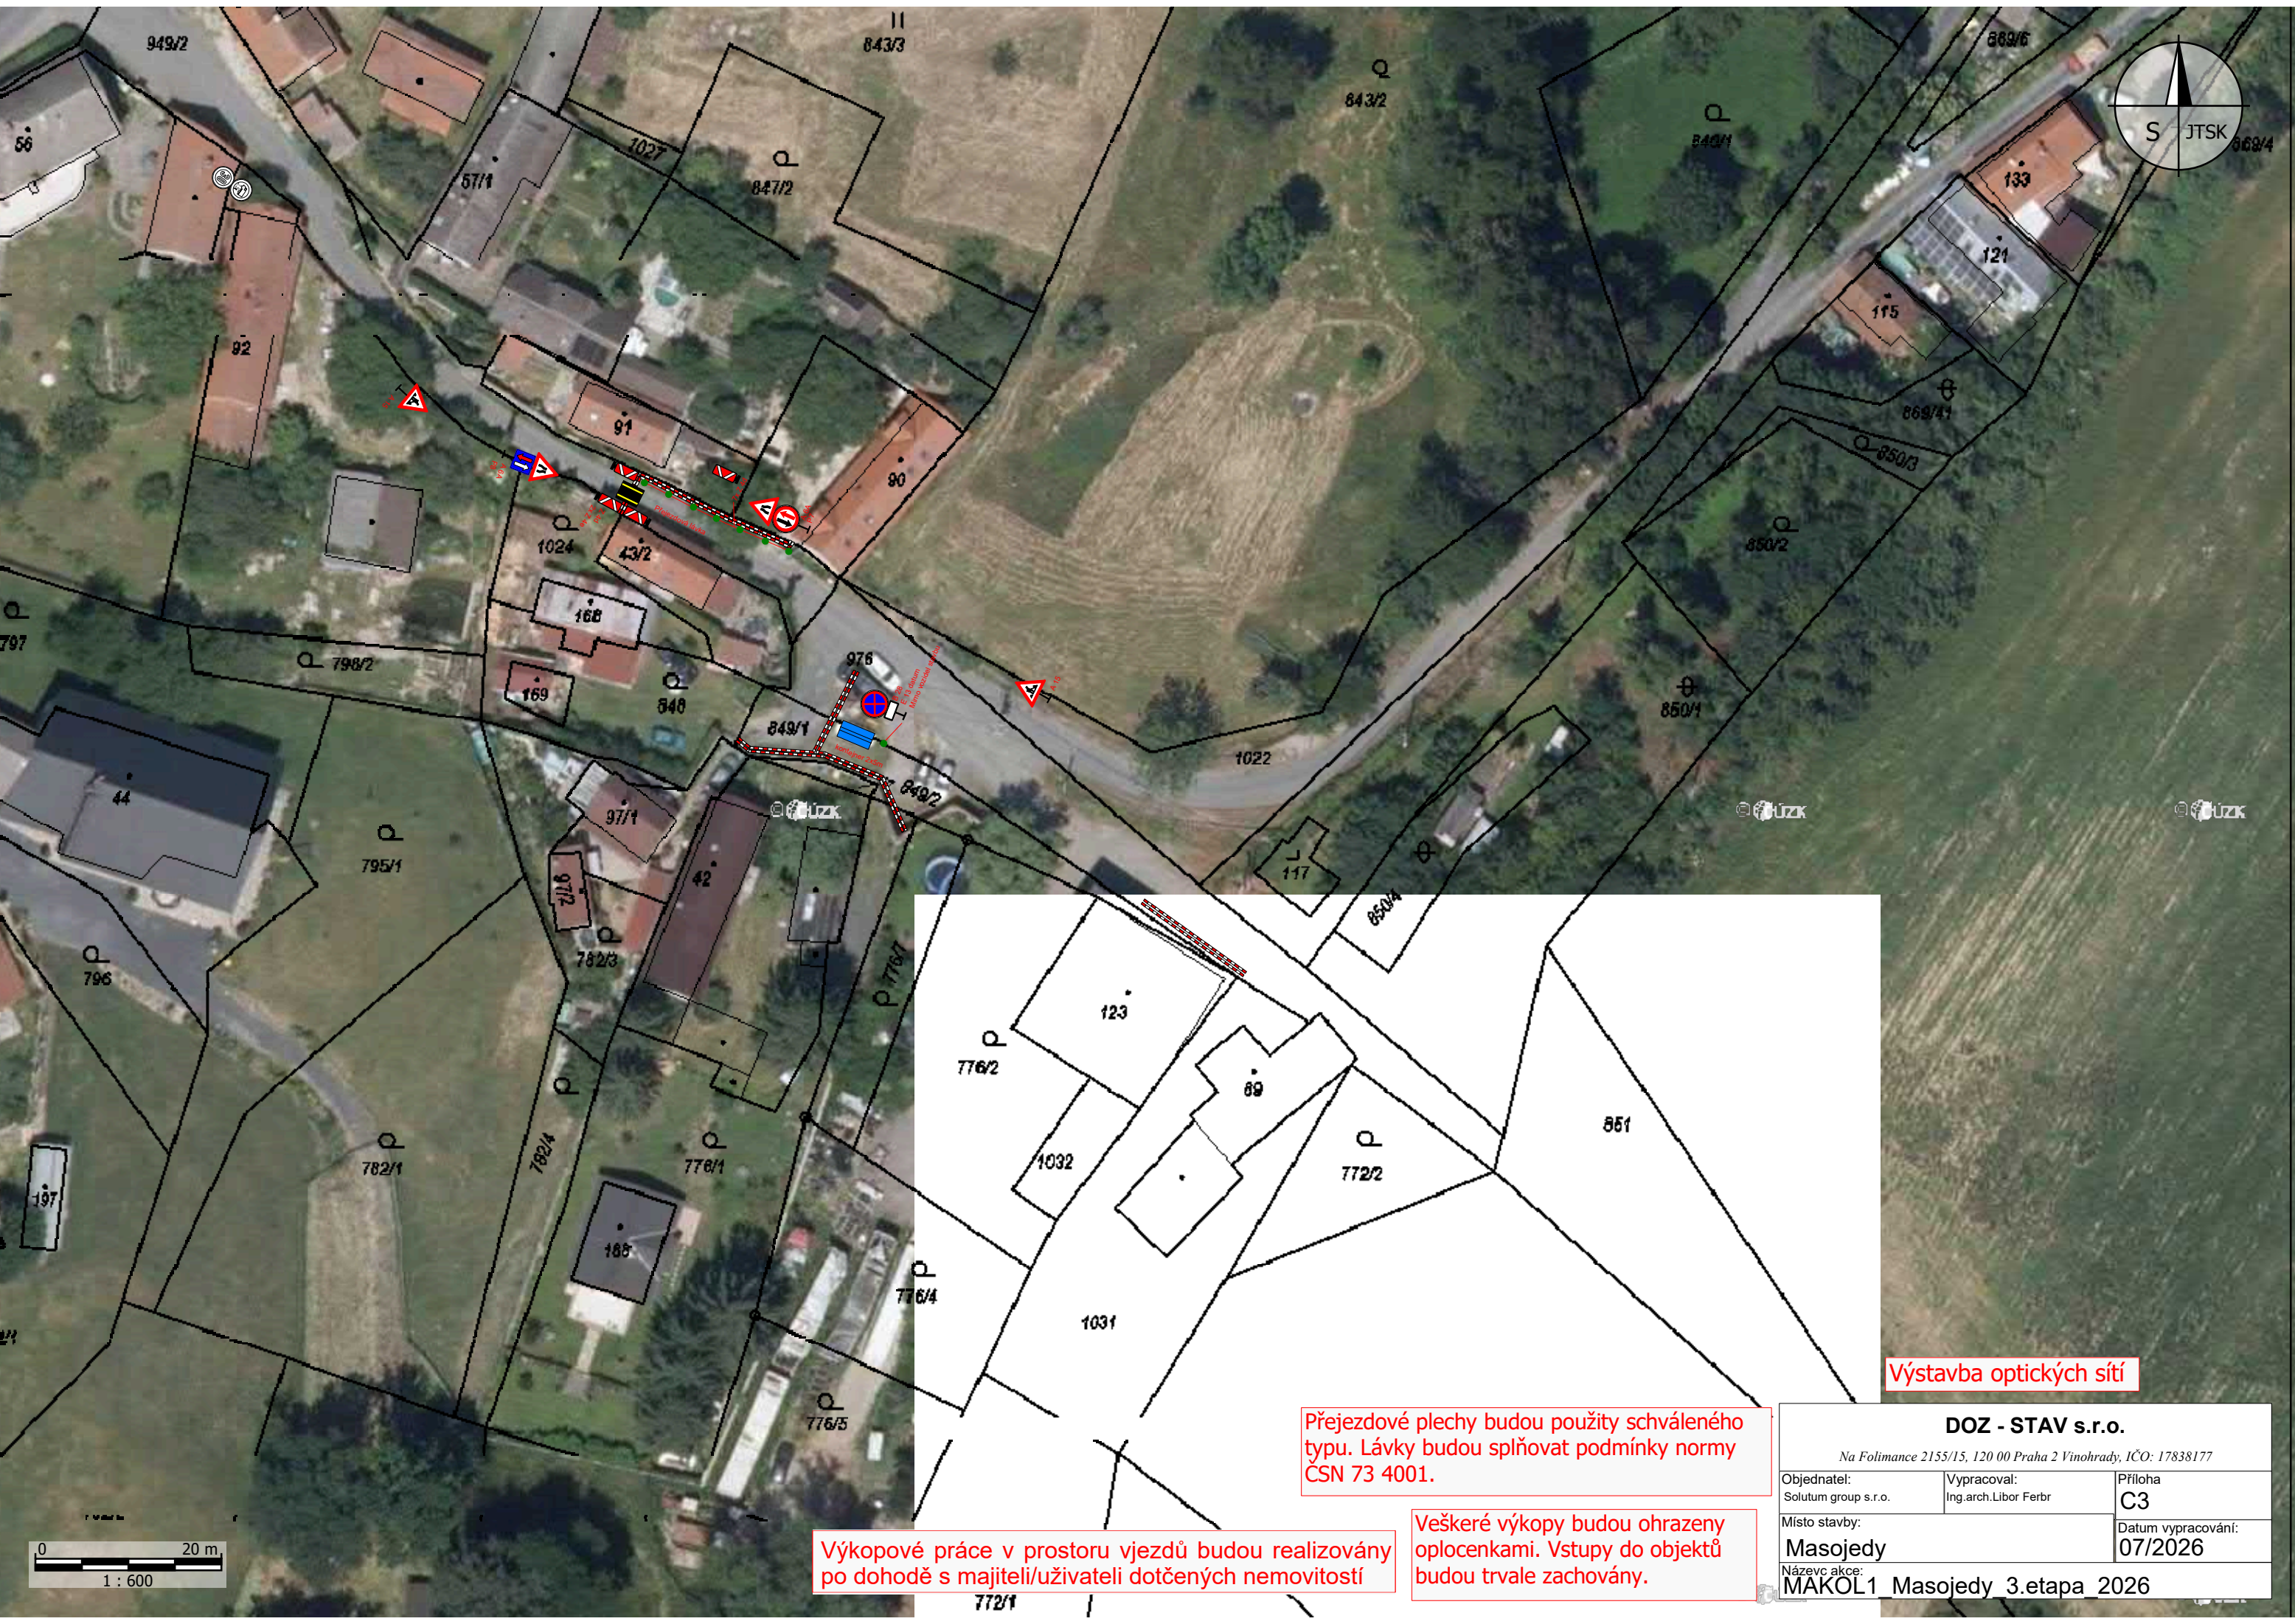


Výkopové práce v prostoru vjezdů budou realizovány po dohodě s majiteli/uživateli dotčených nemovitostí

Přejezdové plechy budou použity schváleného typu. Lávky budou splňovat podmínky normy ČSN 73 4001.

Veškeré výkopy budou ohrazeny oplocenkami. Vstupy do objektů budou trvale zachovány.

Výstavba optických sítí

DOZ - STAV s.r.o.		
Na Folimance 2155/15, 120 00 Praha 2 Vinohrady, IČO: 17838177		
Objednatel: Solutum group s.r.o.	Vypracoval: Ing.arch.Libor Ferbr	Příloha C3
Místo stavby: Masojedy		Datum vypracování: 07/2026
Název akce: MAKOL1 Masojedy 3.etapa 2026		

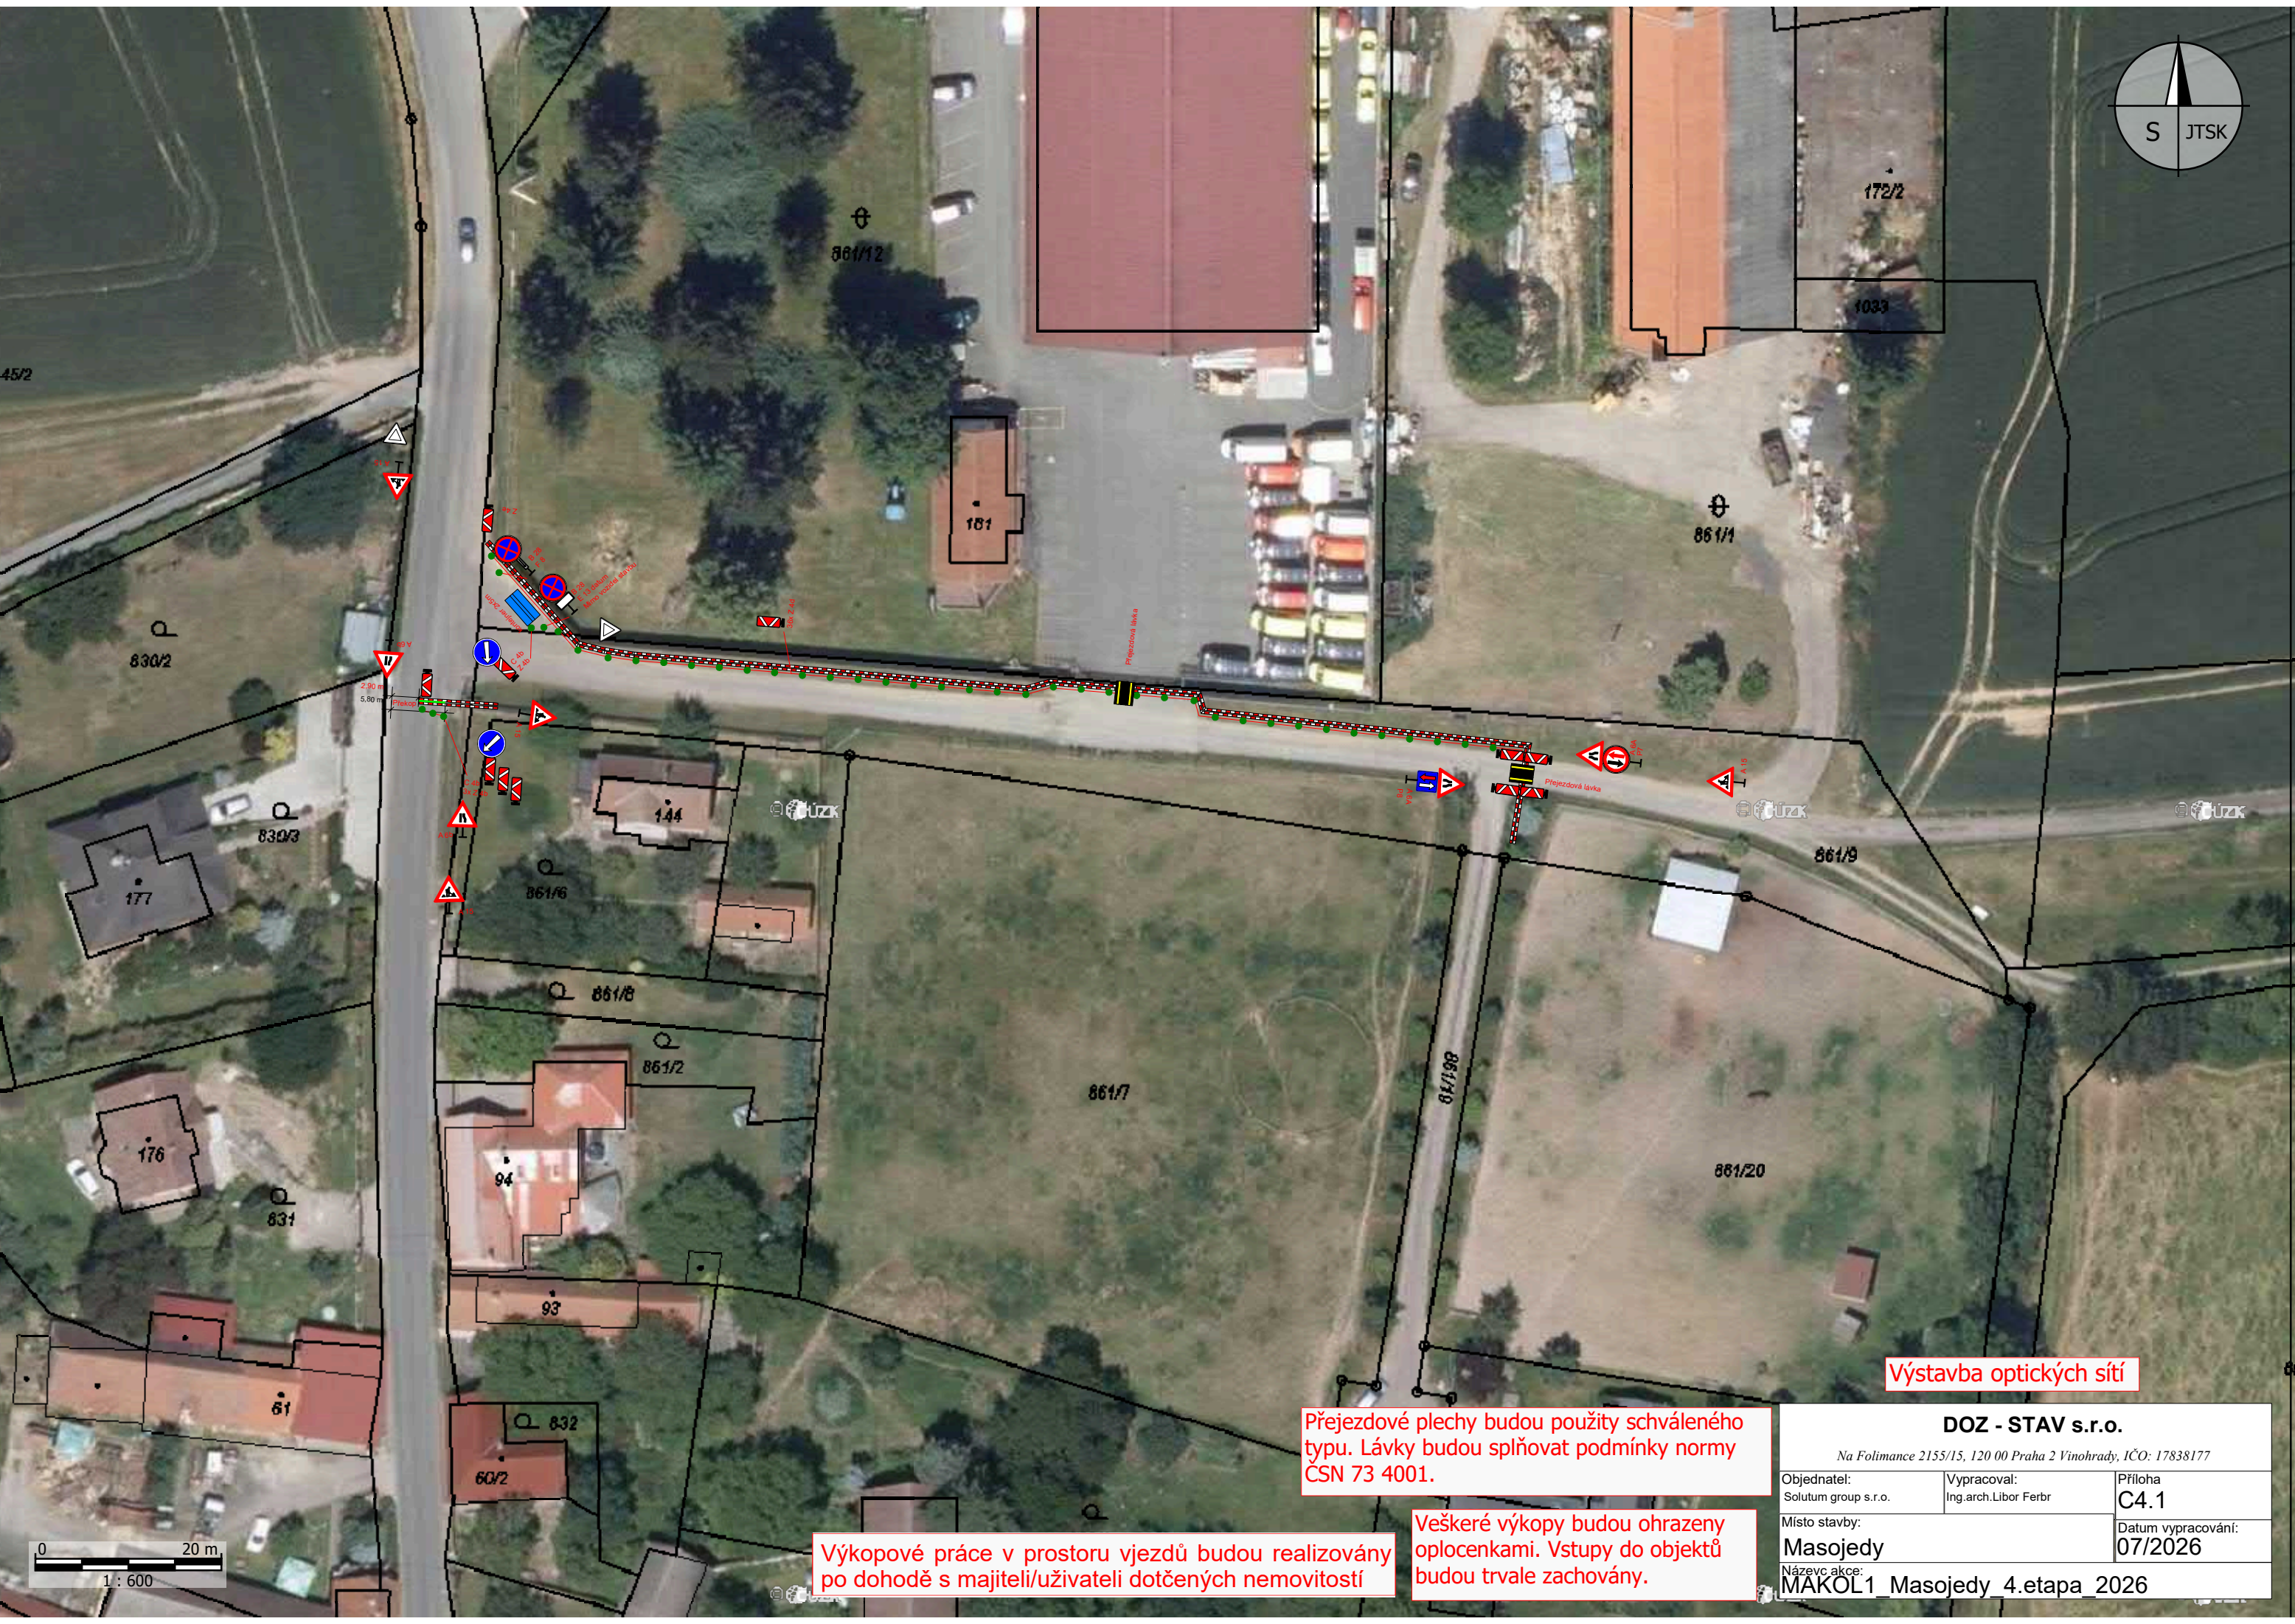


Výstavba optických sítí

Přejezdové plechy budou použity schváleného typu. Lávky budou splňovat podmínky normy CSN 73 4001.

Výkopové práce v prostoru vjezdů budou realizovány po dohodě s majiteli/uživateli dotčených nemovitostí

Veškeré výkopy budou ohrazeny oplocenkami. Vstupy do objektů budou trvale zachovány.

DOZ - STAV s.r.o.		
Na Folimance 2155/15, 120 00 Praha 2 Vinohrady, IČO: 17838177		
Objednatel: Solutum group s.r.o.	Vypracoval: Ing.arch.Libor Ferbr	Příloha C4.1
Místo stavby: Masojedy	Datum vypracování: 07/2026	
Název akce: MAKOL1_Masojedy_4.etapa_2026		

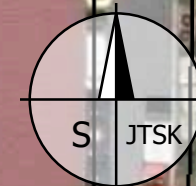

945/2

861/12

181

955

830/2

188

177

830/3

830/1

176

831

144

861/6

861/8

Přejezdové plechy budou použity schváleného typu. Lávky budou splňovat podmínky normy ČSN 73 4001.

Veškeré výkopy budou ohrazeny oplocenkami. Vstupy do objektů budou trvale zachovány.


Výkopové práce v prostoru vjezdů budou realizovány po dohodě s majiteli/uživateli dotčených nemovitostí



Výstavba optických sítí

DOZ - STAV s.r.o.

Na Folimance 2155/15, 120 00 Praha 2 Vinohrady, IČO: 17838177

Objednatel: Solutum group s.r.o.	Vypracoval: Ing.arch.Libor Ferbr	Příloha C4.2
Místo stavby: Masojedy	Datum vypracování: 07/2026	
Název akce: MAKOL1_Masojedy_4.etapa_překop_2026		

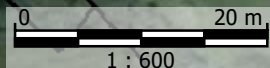

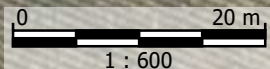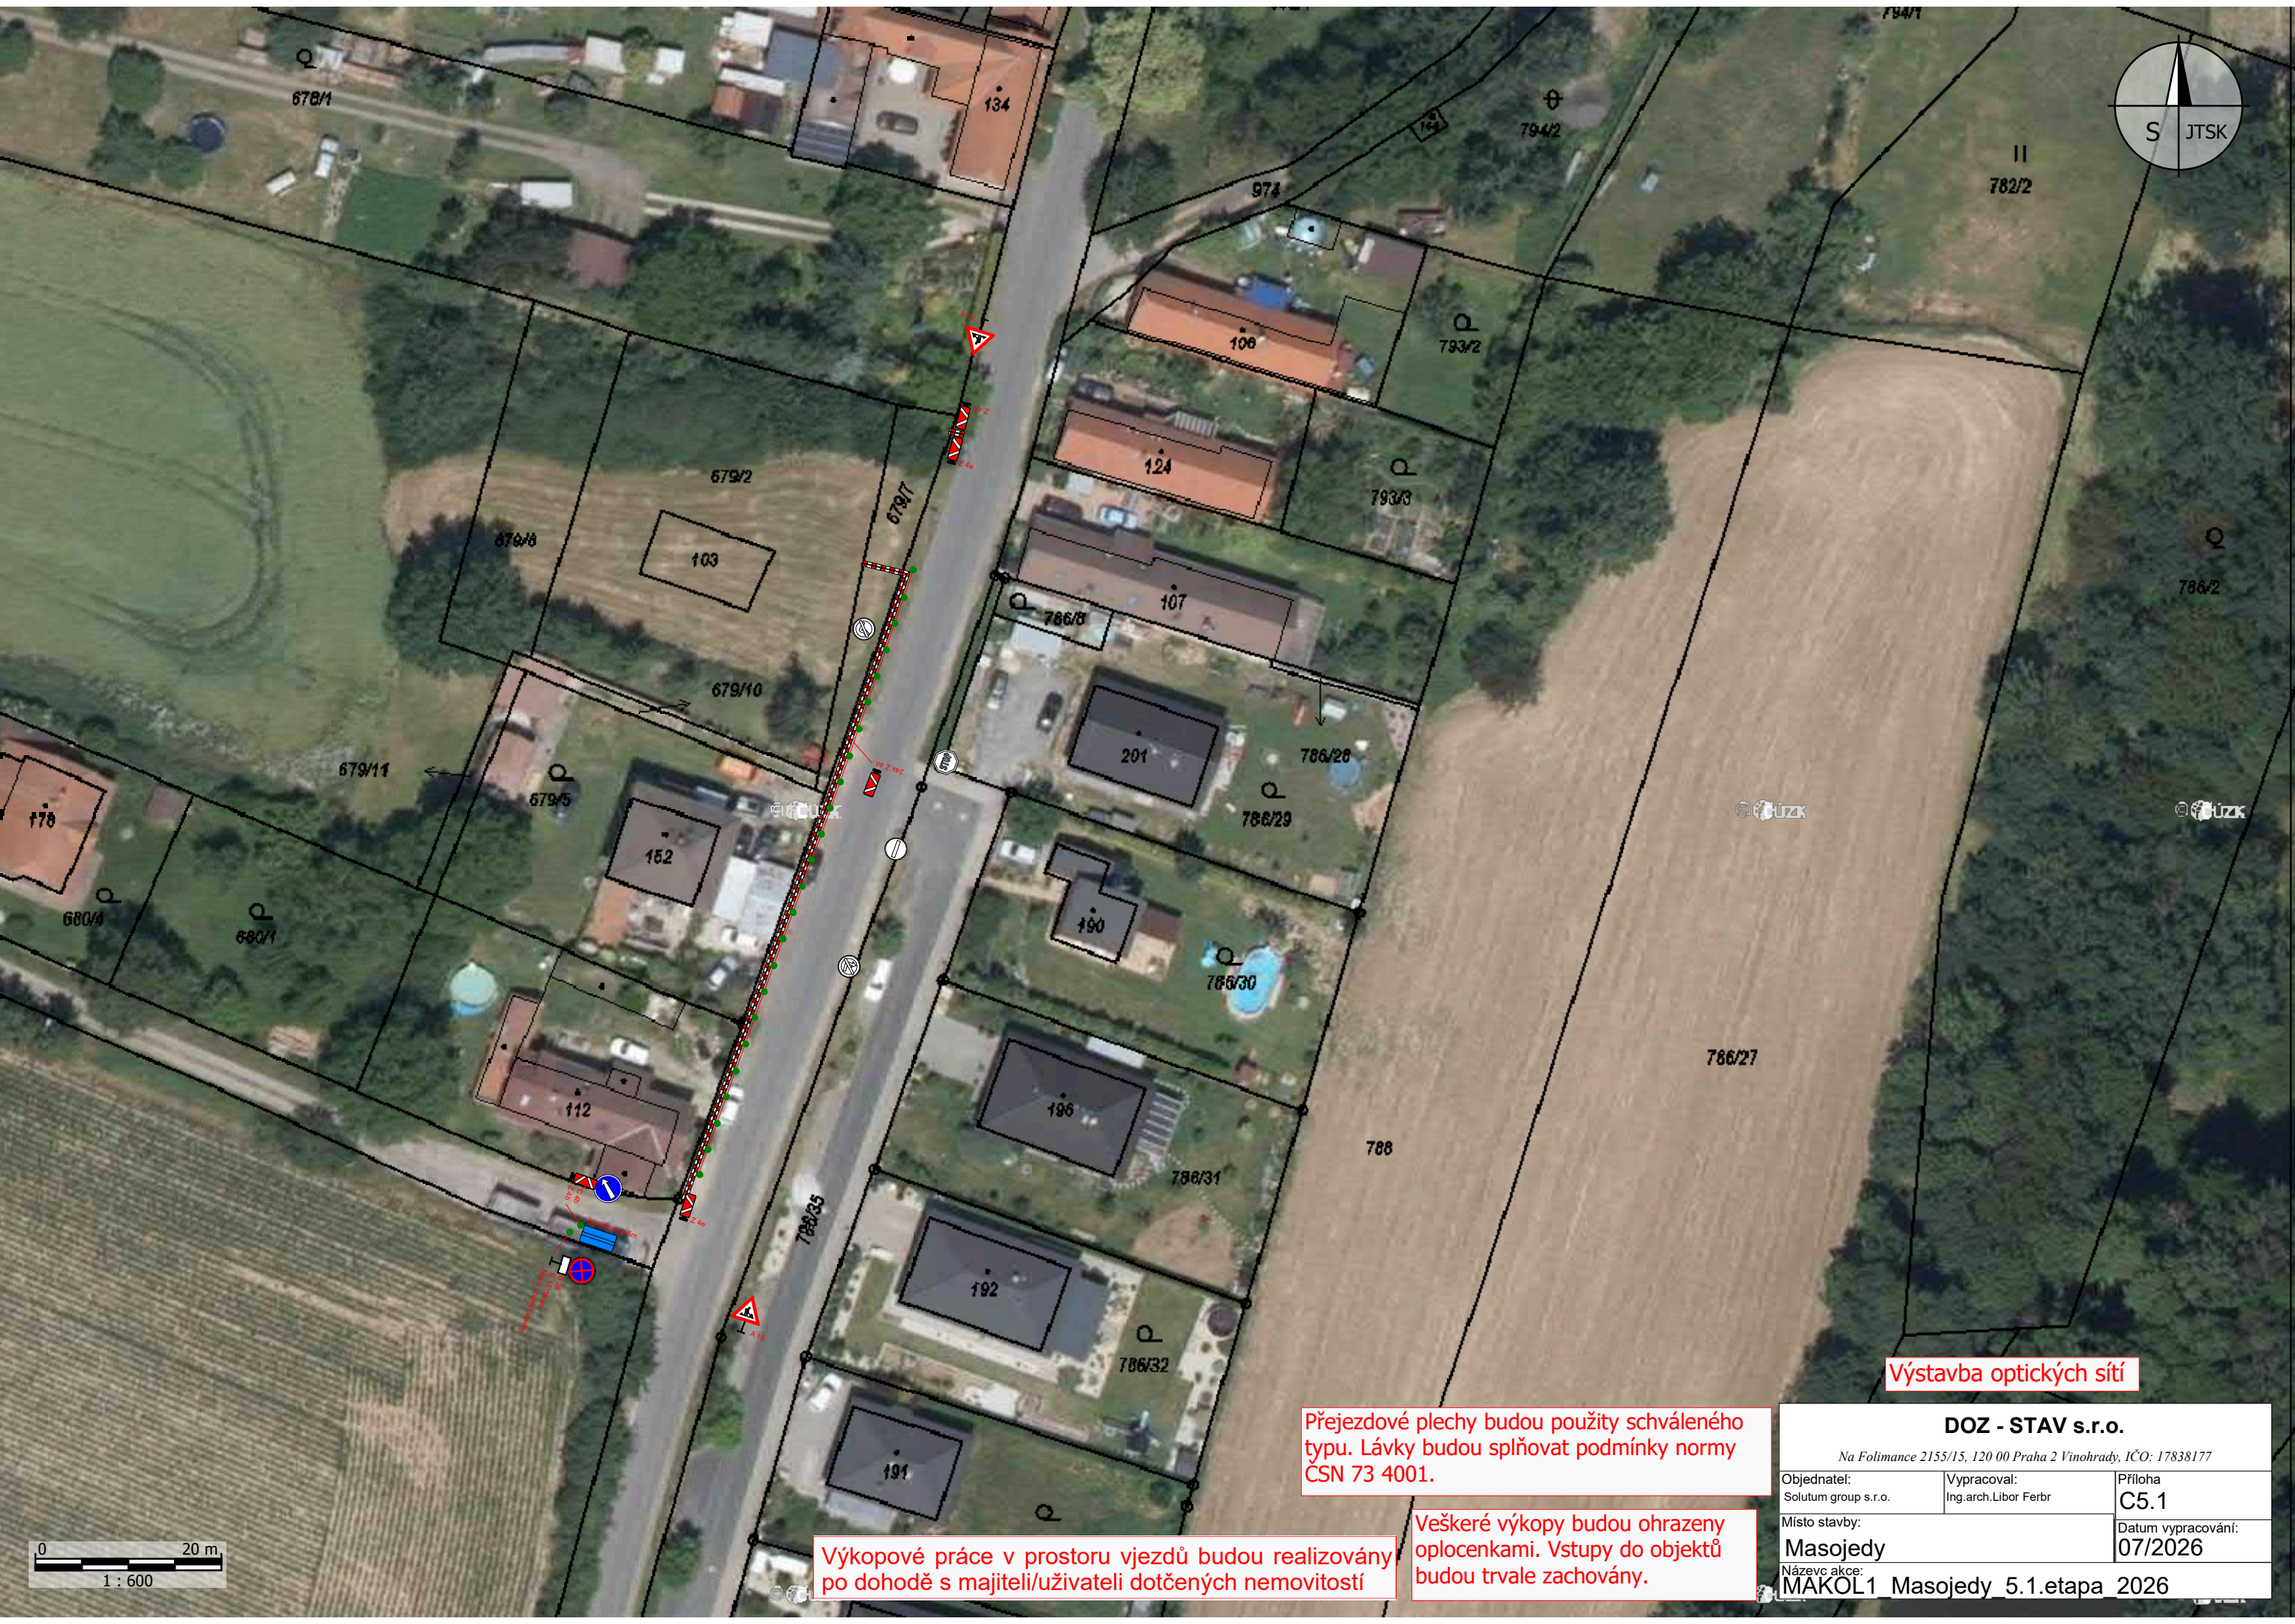

Přejezdové plechy budou použity schváleného typu. Lávky budou splňovat podmínky normy CSN 73 4001.

Výkopové práce v prostoru vjezdů budou realizovány po dohodě s majiteli/uživateli dotčených nemovitostí

Veškeré výkopy budou ohrazeny oplocenkami. Vstupy do objektů budou trvale zachovány.

Výstavba optických sítí

DOZ - STAV s.r.o.		
Na Folimance 2155/15, 120 00 Praha 2 Vinohrady, IČO: 17838177		
Objednatel: Solutum group s.r.o.	Vypracoval: Ing.arch.Libor Ferbr	Příloha C5.1
Místo stavby: Masojedy	Datum vypracování: 07/2026	
Název akce: MAKOL1 Masojedy 5.1.etapa 2026		



Výstavba optických sítí

DOZ - STAV s.r.o.

Na Folimance 2155/15, 120 00 Praha 2 Vinohrady, IČO: 17838177

Objednatel:
Solutum group s.r.o.

Vypracoval:	Ing.arch.Libor Ferbr
-------------	----------------------

Příloha
C5.2

Místo stavby:

Datum vypracování:

Masojedy


07/2026

Název akce: **MAKOL1_Masojedy_5.2.etapa_2026**

Přejezdové plechy budou použity schváleného typu. Lávky budou splňovat podmínky normy ČSN 73 4001.

Veškeré výkopy budou ohrazeny oplocenkami. Vstupy do objektů budou trvale zachovány.

Výkopové práce v prostoru vjezdů budou realizovány po dohodě s majiteli/uživateli dotčených nemovitostí

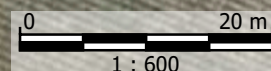



Bušinec

Výstavba optických sítí

Přejezdové plechy budou použity schváleného typu. Lávky budou splňovat podmínky normy CSN 73 4001.


Výkopové práce v prostoru vjezdů budou realizovány po dohodě s majiteli/uživateli dotčených nemovitostí

Veškeré výkopy budou ohrazeny oplocenkami. Vstupy do objektů budou trvale zachovány.


DOZ - STAV s.r.o.

Na Folimance 2155/15, 120 00 Praha 2 Vinohrady, IČO: 17838177

Objednatel: Solutum group s.r.o.	Vypracoval: Ing.arch.Libor Ferbr	Příloha C6
Místo stavby: Masojedy	Datum vypracování: 07/2026	
Název akce: MAKOL1 Masojedy 6.etapa 2026		

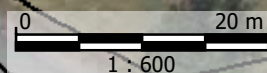

1022

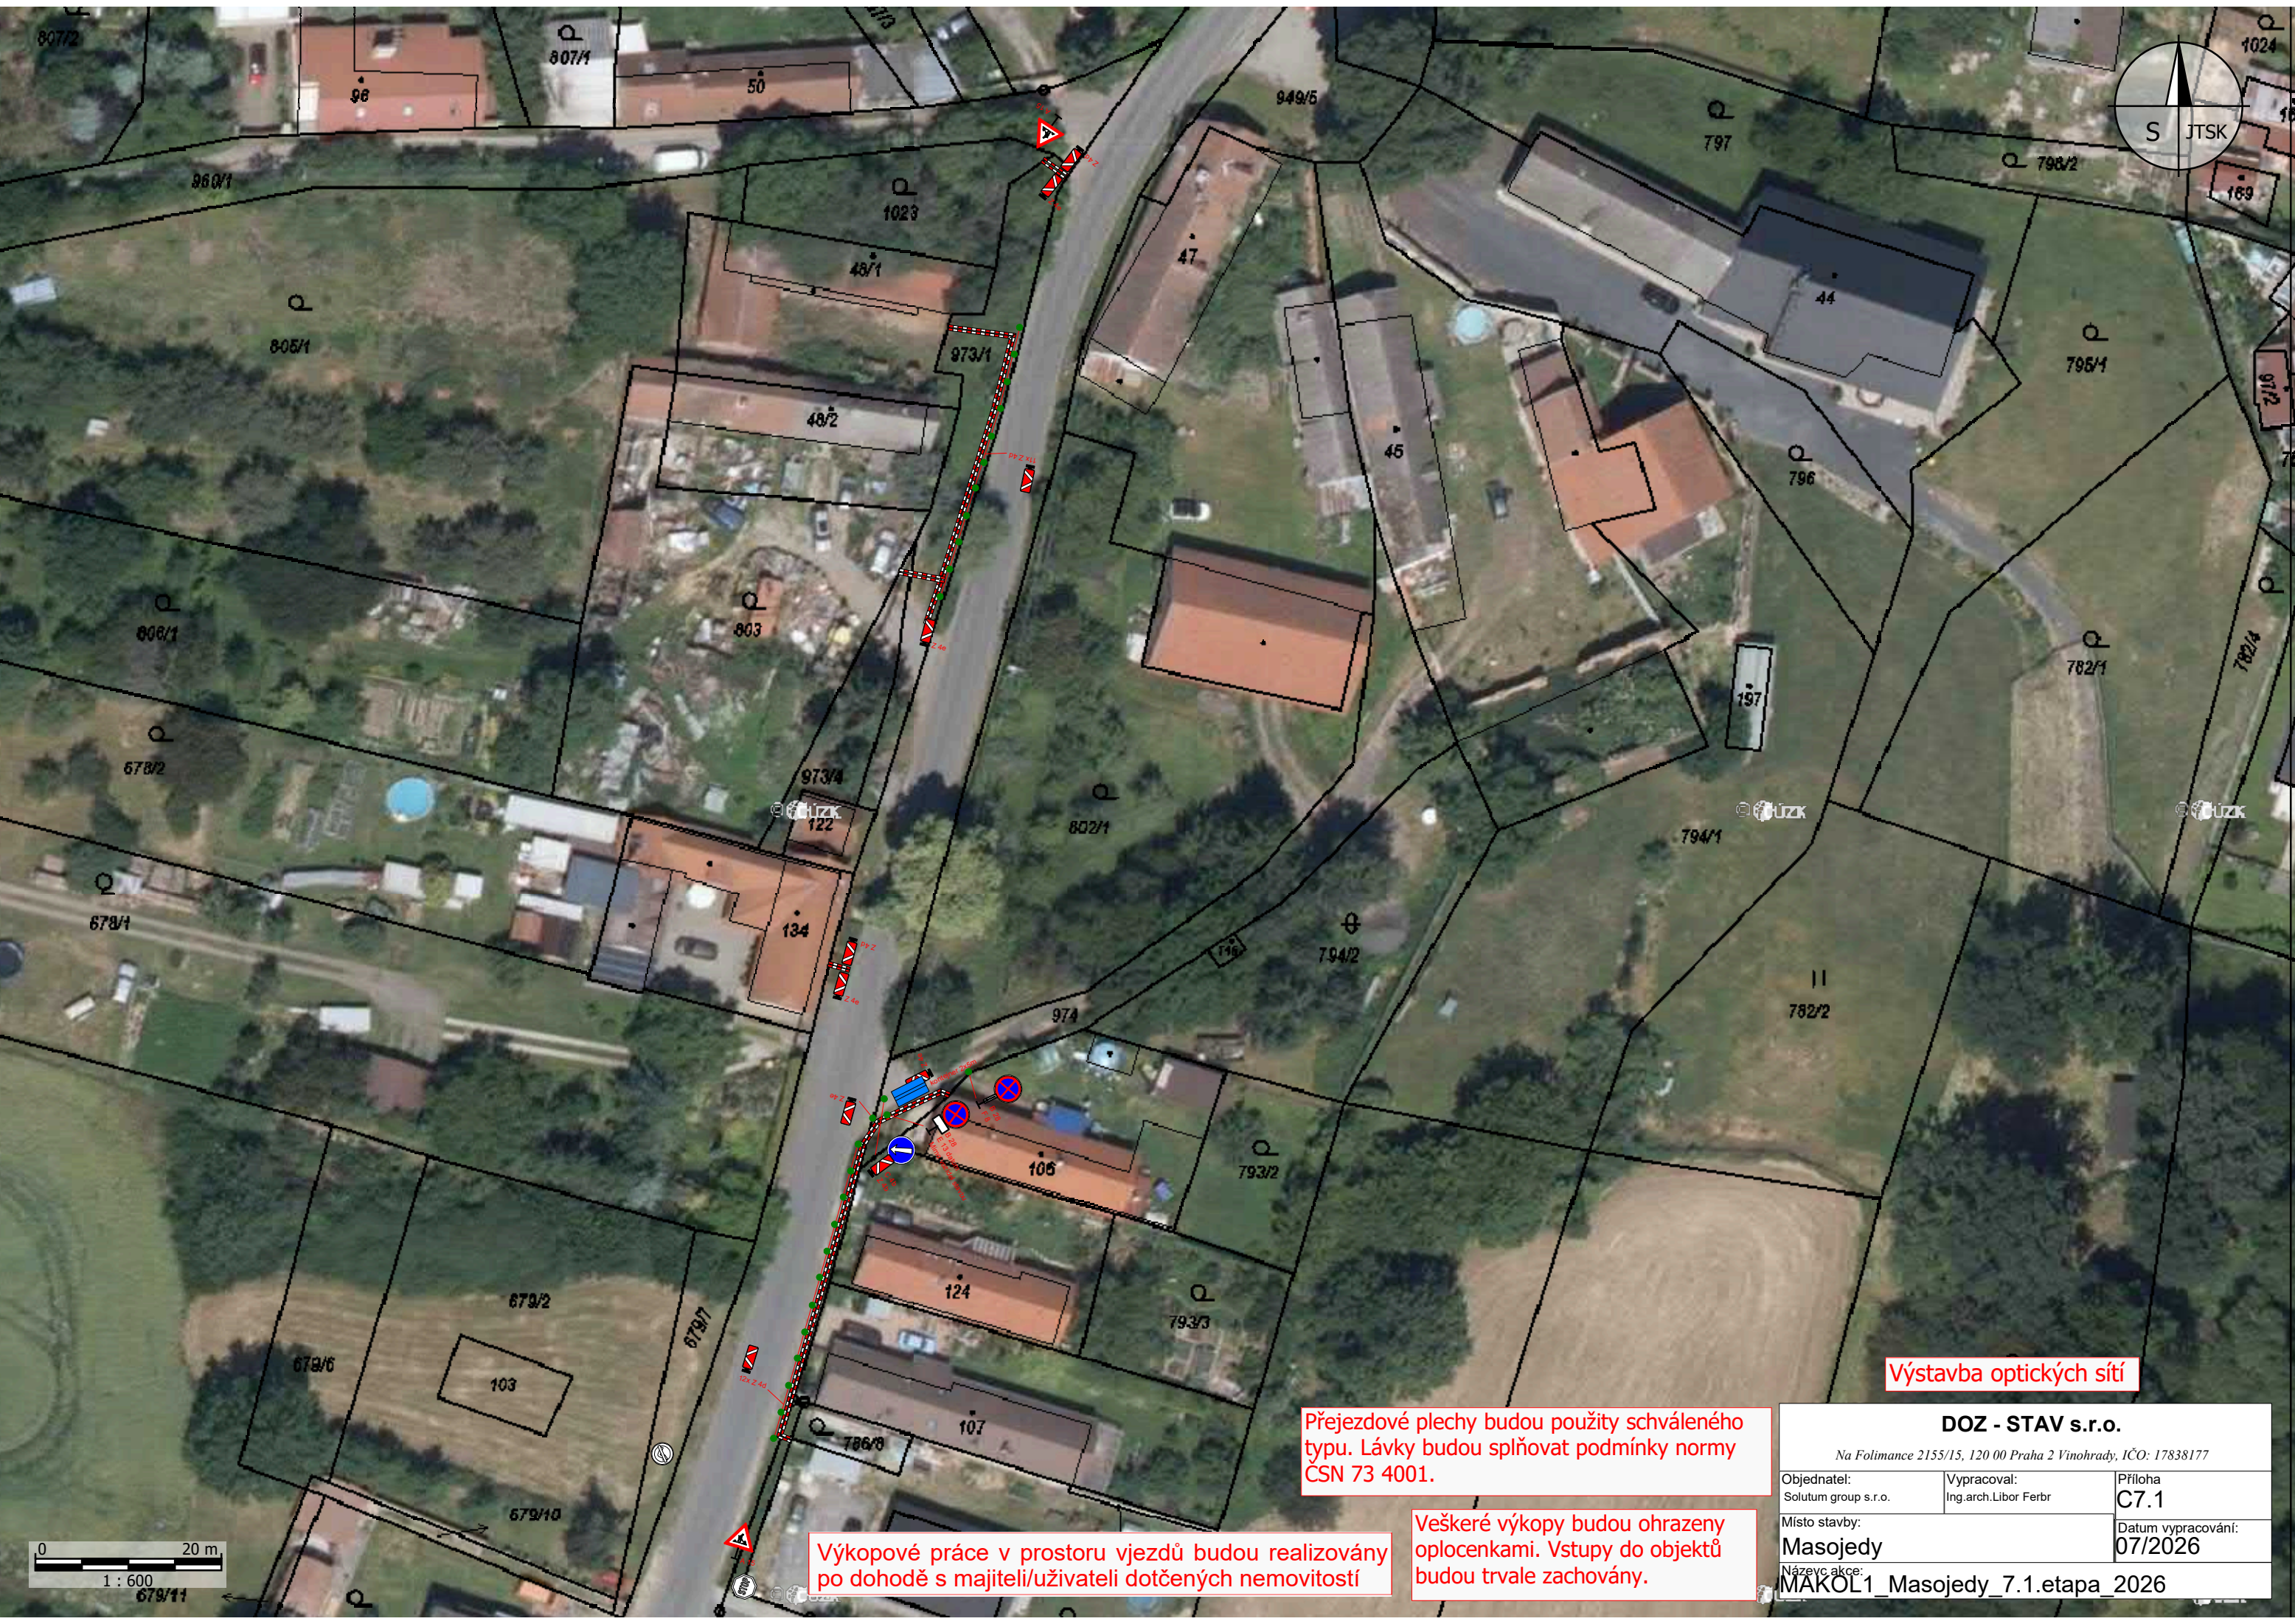


Výstavba optických sítí


Přejezdové plechy budou použity schváleného typu. Lávky budou splňovat podmínky normy ČSN 73 4001.

Výkopové práce v prostoru vjezdů budou realizovány po dohodě s majiteli/uživateli dotčených nemovitostí

Veškeré výkopy budou ohrazeny oplocenkami. Vstupy do objektů budou trvale zachovány.

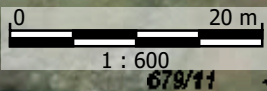

DOZ - STAV s.r.o.		
Na Folimance 2155/15, 120 00 Praha 2 Vinohrady, IČO: 17838177		
Objednatel: Solutum group s.r.o.	Vypracoval: Ing.arch.Libor Ferbr	Příloha C7.1
Místo stavby: Masojedy	Datum vypracování: 07/2026	
Název akce: MAKOL1_Masojedy_7.1.etapa_2026		

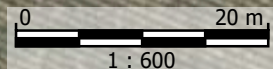




Výkopové práce v prostoru vjezdů budou realizovány po dohodě s majiteli/uživateli dotčených nemovitostí

Přejezdové plechy budou použity schváleného typu. Lávky budou splňovat podmínky normy ČSN 73 4001.

Veškeré výkopy budou ohrazeny oplocenkami. Vstupy do objektů budou trvale zachovány.

Výstavba optických sítí

DOZ - STAV s.r.o.		
Na Folimance 2155/15, 120 00 Praha 2 Vinohrady, IČO: 17838177		
Objednatel: Solutum group s.r.o.	Vypracoval: Ing.arch.Libor Ferbr	Příloha C7.2
Místo stavby: Masojedy		Datum vypracování: 07/2026
Název akce: MAKOL1 Masojedy 7.2.etapa 2026		

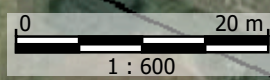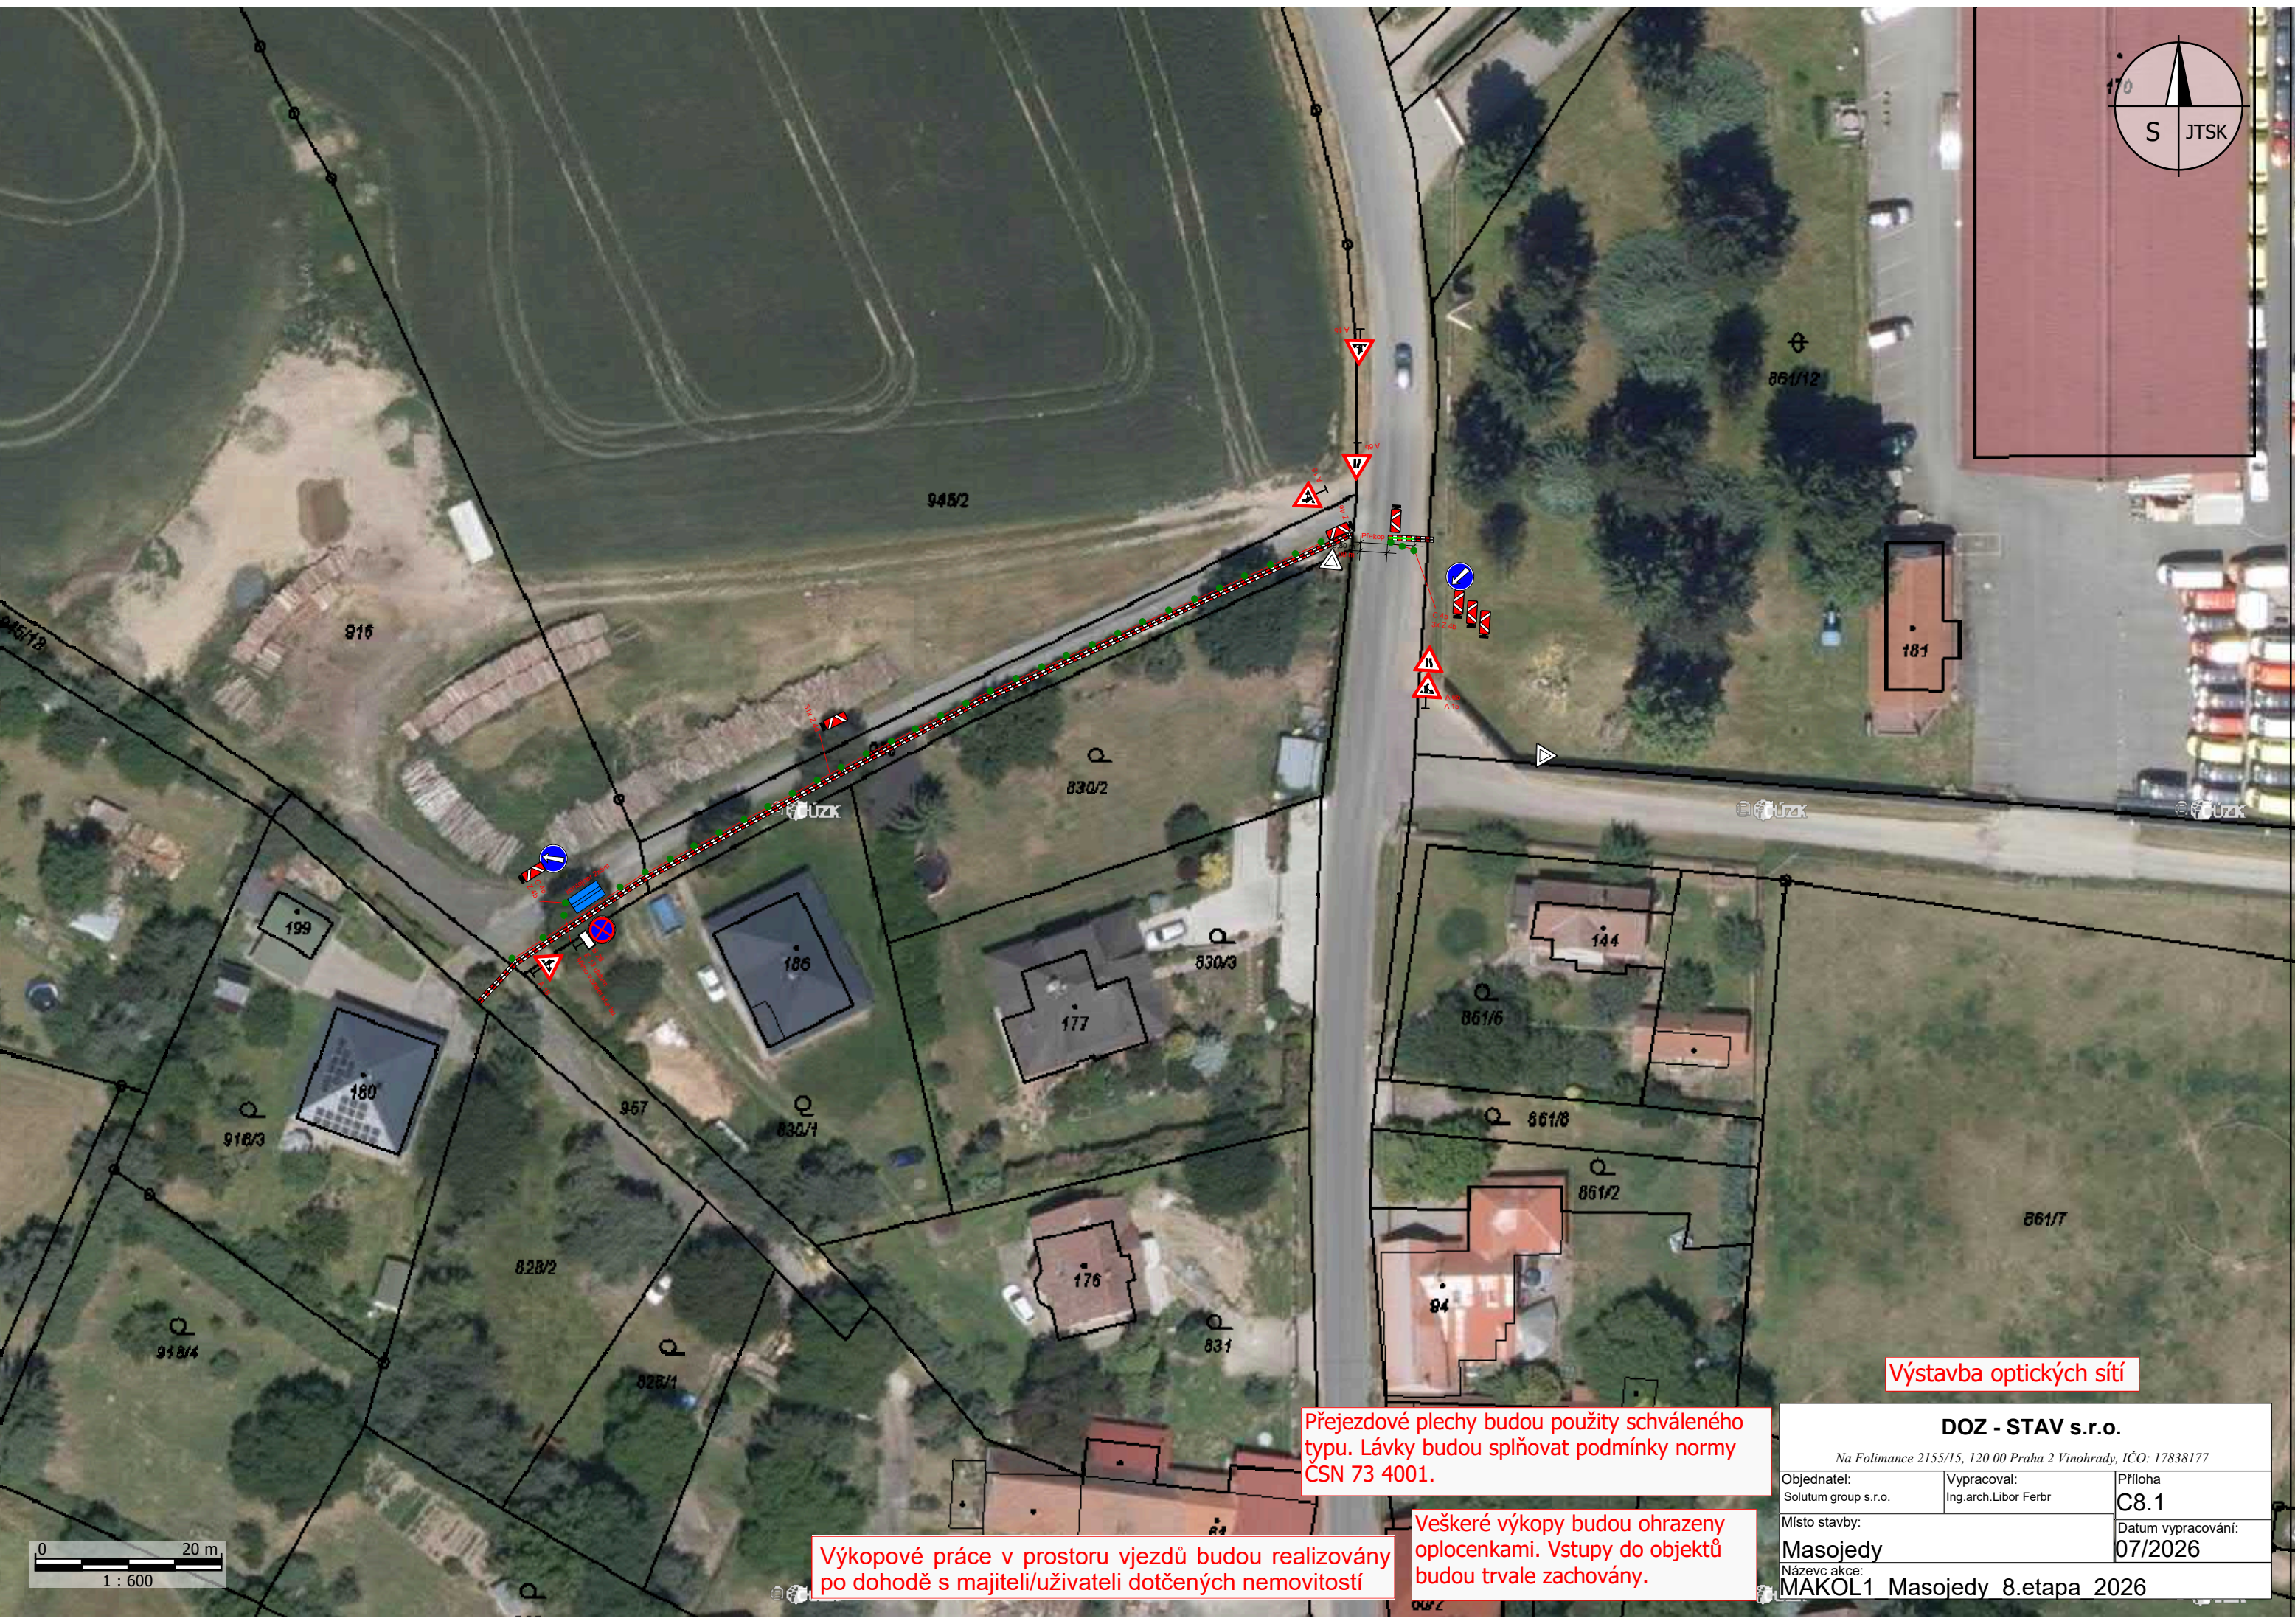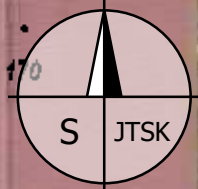


Výstavba optických sítí

Přejezdové plechy budou použity schváleného typu. Lávky budou splňovat podmínky normy ČSN 73 4001.

Výkopové práce v prostoru vjezdů budou realizovány po dohodě s majiteli/uživateli dotčených nemovitostí

Veškeré výkopy budou ohrazeny oplocenkami. Vstupy do objektů budou trvale zachovány.

DOZ - STAV s.r.o.		
Na Folimance 2155/15, 120 00 Praha 2 Vinohrady, IČO: 17838177		
Objednatel: Solutum group s.r.o.	Vypracoval: Ing.arch.Libor Ferbr	Příloha C8.1
Místo stavby: Masojedy	Datum vypracování: 07/2026	
Název akce: MAKOL1 Masojedy 8.etapa 2026		

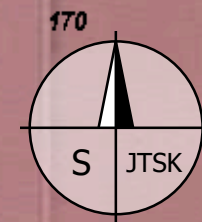

845/2

861/12

181

955

830/2

185

177

830/3

Přejezdové plechy budou použity schváleného typu. Lávky budou splňovat podmínky normy ČSN 73 4001.

Veškeré výkopy budou ohrazeny oplocenkami. Vstupy do objektů budou trvale zachovány.

Výkopové práce v prostoru vjezdů budou realizovány po dohodě s majiteli/uživateli dotčených nemovitostí

Výstavba optických sítí

DOZ - STAV s.r.o.

Na Folimance 2155/15, 120 00 Praha 2 Vinohrady, IČO: 17838177

Objednatel: Solutum group s.r.o.	Vypracoval: Ing.arch.Libor Ferbr	Příloha C8.2
Místo stavby: Masojedy	Datum vypracování: 07/2026	
Název akce: MAKOL1_Masojedy_8.etapa_překop_2026		

